


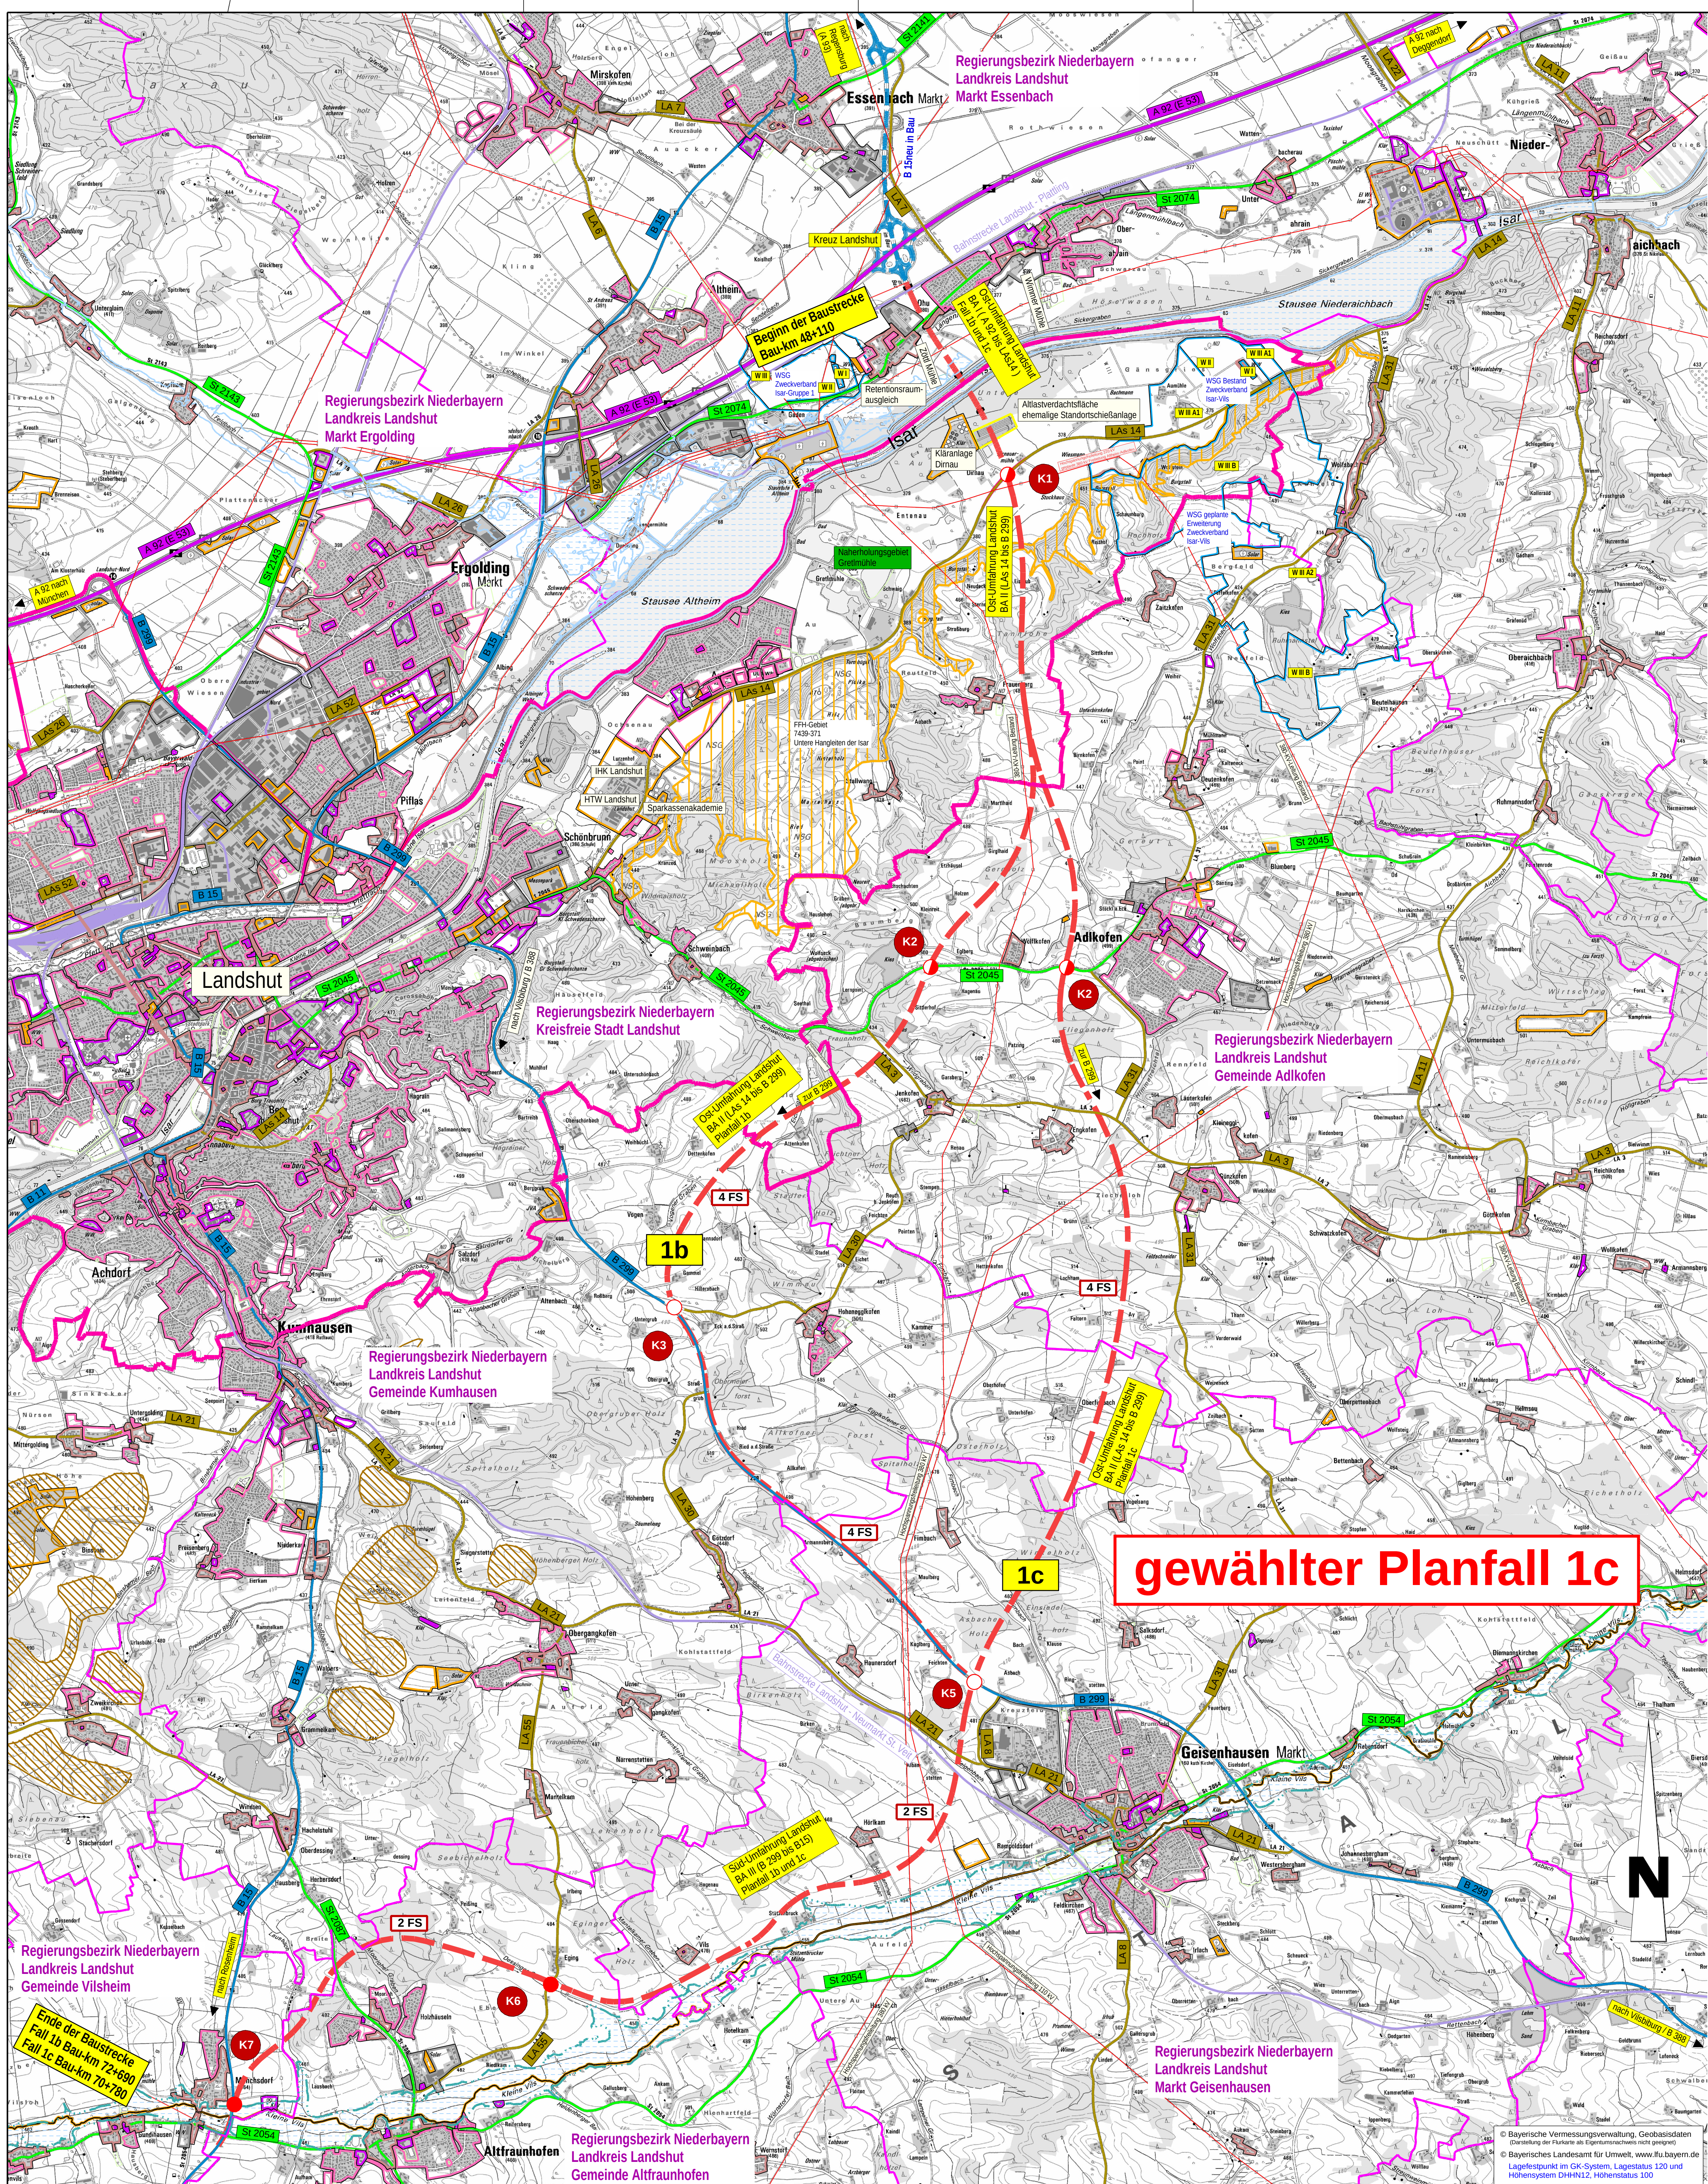

- Zeichenerklärung**
- Planung**
- Planfälle B 15neue
 - Anzahl Fahrstreifen
 - Knotenpunkt planiert
 - Knotenpunkt plangleich
 - Knotenpunkt teilplaniert
 - Knotenpunkt teilplangleich
- Straßennetz**
- A 92 Bundesautobahn
 - B 15 Bundesstraße
 - St 2074 Staatsstraße
 - LA 7 Kreisstraße
 - sonstige Straße
 - Bahnlinie
- Verwaltung**
- Kreisgrenze
 - Gemeindengrenze
 - Überschwemmungsgebiet
- Schutzgebiete**
- FFH-Gebiet
 - WSG Bestand
 - Bodenschätze
 - Flächen mit Altlasten
- Flächennutzungen**
- Wohnbaufläche
 - gemischte Baufläche
 - gewerbliche Baufläche
 - Sonderbaufläche
 - Gemeinbedarf

SEHLHOFF GMBH		Datum	Zeichen
Industriestraße 10 84137 Vilsbiburg www.sehlhoff.eu	Telefon 08741 9604-0 Telefax 08741 9604-99 vilsbiburg@sehlhoff.eu	bearbeitet gezeichnet geprüft	09/2019 09/2019 09/2019
			Geißer Geißer Leopoldsdorfer

Staatliches Bauamt Landshut		bearbeitet	02/2020	Rimböck
Innere Regensburger Str. 7 - 8 84034 Landshut		gezeichnet	02/2020	Kuffer
Tel.: 0871/9254-001, Fax: 0871/9254-300, www.stbta.bayern.de		PSP Nr.:	B215.A888003956.00.A0	
		Datum:	13.05.2020	

Nr.	Art der Änderung	Datum	Zeichen

Voruntersuchung

Straßenbauverwaltung Freistaat Bayern		Unterlage / Blatt-Nr.: 3
Staatliches Bauamt Landshut		Übersichtslageplan
Straße / Abschn.-Nr. / Station: B 15neue in Bau bis B 15 / 1040 / 0,400		Maßstab: 1 : 25000
PROJIS-Nr.: 09 00 99 19 30		
B 15neue, Essenbach (A 92) - B 15 Neubau der Ost-Süd-Umfahrung Landshut Bau-km 48+110 bis Bau-km 70+780 / 72+690		
aufgestellt: Staatliches Bauamt Landshut		
Bayerischer Landesrat Landshut, den 30.03.2020		