


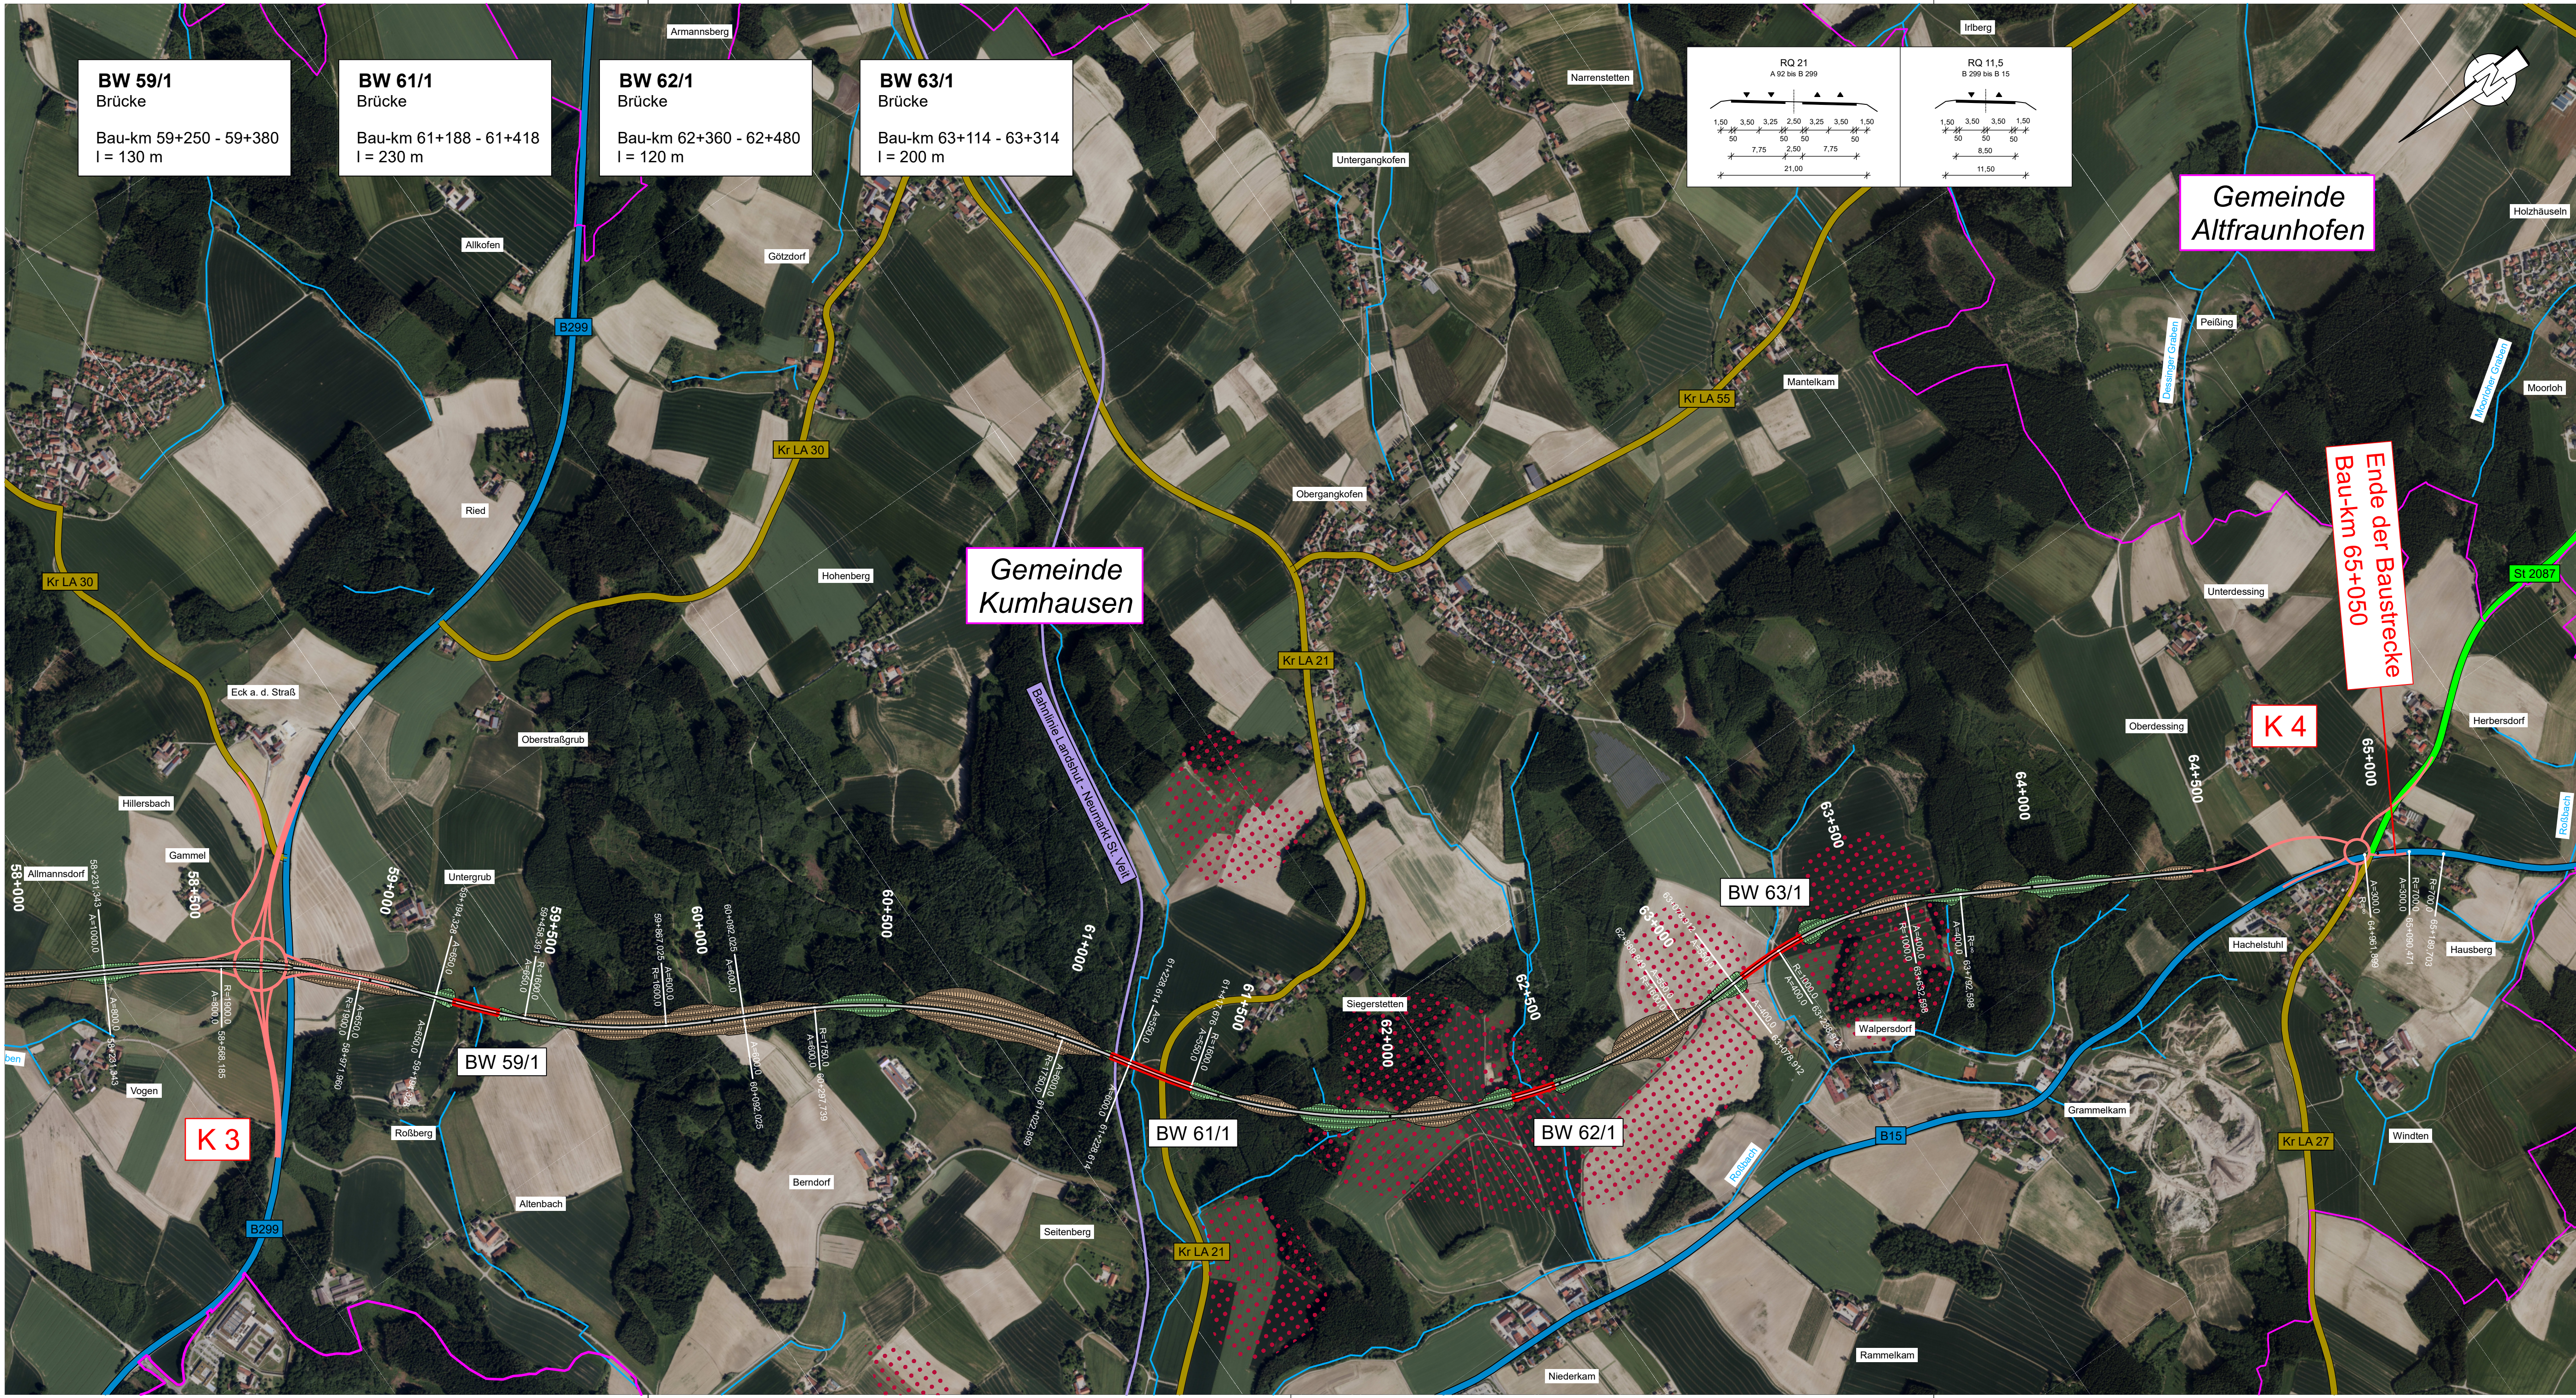

Zeichenerklärung

Planung

- Bankett
- Richtungsfahrbahn
- Mittelstreifen
- Richtungsfahrbahn
- Bankett
- Dammböschung
- Einschnittsböschung
- Mulde
- Brücke ab einer Länge von 100 m
- vorgesehener Tunnel
- vorgesehene Grundwasserwanne
- vorgesehener Knotenpunkt (Lösungsvorschlag)
- Bezeichnung Knotenpunkt

Schutzgebiete Natur, Landschaft, Wasser

- FFH-Gebiet
- Wasserschutzzone I / II
- Wasserschutzzone III
- Vorranggebiet für Bodenschätze (Regionalplan)

Verwaltung

- Regierungsbezirksgrenze
- Kreisgrenze
- Gemeindegrenze

Straßennetz

- Bundesautobahn
- Bundesstraße
- Landesstraße / Staatsstraße
- Kreisstraße
- Bahnstrecke

Hinweis:
Maßnahmenbedingte Verlegungen des bestehenden Straßennetzes sind nur für Kreis-, Staats- und Bundesstraßen dargestellt.
Änderungen an Gemeindeverbindungsstraßen, öffentlichen Feld- / Waldwegen und Privatwegen sind Bestandteil des Planfeststellungsverfahrens.

© Bayerische Vermessungsverwaltung, Geobasisdaten
(Darstellung der Flurkarte als Eigentumsnachweis nicht geeignet)
© Bayerisches Landesamt für Umwelt, www.lfu.bayern.de

INGENIEURBÜRO mayr

Beratende Ingenieure BYIK
Blütenweg 5
86551 Althach-Untergriesbach
Telefon 08251/87 50-0
Telefax 08251/87 50-27
Mail info@ib-mayr.de

bearbeitet:	11/2016	Schrott
gezeichnet:	11/2016	Salzinger
geprüft:	11/2016	Mayr
Plan Nr.:	8-SBL2016-156 / LP10000-B2_Fall 1a.PLT	
Projekt-Nr.:	2016-156-1	
	24.01.17	0,390 m²

Staatliches Bauamt Landshut

Innere Regensburger Str. 7 - 8
84034 Landshut
Tel. (0871) 9254-001, Fax (0871) 9254-300, E-Mail: poststelle@stbala.bayern.de



bearbeitet:	11/2016	Rimböck
gezeichnet:		
geprüft:	11/2016	Stelz
PSP Nr.:		
Projekt:	B 15neu, OSU Landshut	

Nr.	Art der Änderung	Datum	Zeichen

Raumordnungsverfahren

Straßenbauverwaltung Freistaat Bayern

Staatliches Bauamt Landshut

Straße / Abschn. -Nr. / Station:

PROJIS-Nr.:

Unterlage / Blatt-Nr.: 5 / 1.2

Lageplan mit Luftbild


Fall 1a Abschnitt B 299 - B 15
Höhenplan Variante A

Maßstab: 1 : 10.000

B 15neu, A 92 - B 15 Ost-Süd-Umfahrung Landshut

Bau-km 48+110 bis Bau-km 65+050

aufgestellt:
Staatliches Bauamt Landshut

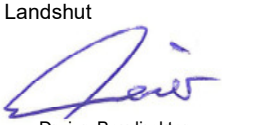

Dreier, Baudirektor
Landshut, den 16.12.2016