


**Markt Essenbach
Gemarkung Essenbach**

**Markt Essenbach
Gemarkung Ohu**

**Markt Essenbach
Gemarkung Ohu**



Zeichenerklärung

Planung

- Einzelbauzeichnung / Abtrag
- Maße mit Teilstrichung
- Flächen mit Achsen
- Flächen mit Achsen
- Darstellung / Aufbau
- Einzelbauzeichnung / Abtrag
- Maße mit Teilstrichung
- Flächen mit Achsen
- Flächen mit Achsen
- Darstellung / Aufbau
- Einzelbauzeichnung / Abtrag
- Maße mit Teilstrichung
- Flächen mit Achsen
- Flächen mit Achsen
- Darstellung / Aufbau

Immissionsschutz

- Irritationsschutzwand
- Schallwand

Nachrichtliche Darstellung

- B 15neu in Bau und A 92 bestehend
- Betriebsgebäude

Schalltechnische Berechnungen

- Immissionsorte mit Nummer
- Isophone 48dB(A) Nacht (Grenzwert für Wohngebiete)
- Isophone 54dB(A) Nacht (Grenzwert für Mischgebiete und Außenbereich)
- Isophone 59dB(A) Nacht (Grenzwert für Gewerbegebiete und Industriegebiete)
- Isophone 64dB(A) Tag (Grenzwert für Wohngebiete)
- Isophone 64dB(A) Nacht (Grenzwert für Mischgebiete und Außenbereich)
- Isophone 69dB(A) Tag (Grenzwert für Gewerbegebiete und Industriegebiete)

Flächennutzung

- Regenwald
- Gewerbegebiet, Industriegebiet
- Sondergebiet (Büro, Hotel, Kurort, etc.)

Sonstiges

- Gebäudestrich / Rückbau
- Gemarkungsgrenze
- Baureifige
- Kreisgrenze



SEHLHOFF GMBH		bearbeitet		Datum		Zeichen	
Industriestraße 10 84127 Vilsbiburg www.sehloff.eu		Telefon 08741 9004-0 Telefax 08741 9004-99 vilsbiburg@sehloff.eu		gezeichnet		WALA	
Staatliches Bauamt Landshut		bearbeitet		12./2019		Rückblick	
Innere Regensburger Str. 7 - 8 84034 Landshut		gezeichnet		13./2019		aktuell	
Tel.: 0871/9254-001, Fax: 0871/9254-155, www.stbaa.lsh.de		PSP Nr.: 18-000000-001-01		Projekt		LVA	
Nr.		Art der Änderung		Datum		Zeichen	

Feststellungsentwurf

Strassenbauverwaltung Freistaat Bayern

Staatliches Bauamt Landshut

Umlage / Blatt-Nr.: 7 / 1

Lageplan

Bau-km 48+110 bis 49+060

Immissionsschutzmaßnahmen

Maßstab: 1 : 1000

B 15neu Essenbach (A 92) - B 299

Neubau der Ost-Umfahrung Landshut

Bauabschnitt von Essenbach (A 92) bis Dinau (LS 14)

Bau-km 48+110 bis 49+060

aufgestellt: Staatliches Bauamt Landshut

gezeichnet: Bauamt Landshut, den 10.01.2020