


Markt Essenbach
Gemarkung Essenbach

Markt Essenbach
Gemarkung Ohu

Markt Essenbach
Gemarkung Ohu



Zeichenerklärung	
Planung	Größenwertpunkt Größenwertpunkt Stationsangabe
Einbaugruben	N: Teilweise Erweiterung E 5a: Nummer des Einzelbaues sa: Nummer des Teilbaues der Erweiterung Au: Fläche des Teilbaues der Erweiterung Aa: Fläche der Versickerungsbänke Verickerungsbänke: Erweiterungsbau mit Nummer E: Einbaugruben mit Bemessung und anderer Behandlung des Niederschlagswassers E: Einbaugruben mit beidseitiger Versickerung über Barriert und Blöschung 
Sonstiges	Kissengrube Gemarkungsgrenze Gebäudebruch / Rückbau Höhebegrenzung
Erweiterung	vorhanden neu Rohrdurchlass DN 300 mit Flachdriftung Stollenbau Kesselschacht Bemessung Rigole Versickerbecken bzw. Abfälle

1		2	
6a	3228 m ²	5a	2912 m ²
5a	525 m ²	4a	110 m ²
3a	207 m ²	3a	250 m ²
2b	1474 m ²	2b	35 m ²
1a	1474 m ²	1a	35 m ²
4b	698 m ²	4b	94 m ²
3b	827 m ²	3b	110 m ²
2a	1359 m ²	2a	32 m ²
1b	32 m ²	1b	32 m ²
5b	3060 m ²	5b	410 m ²
4b	410 m ²	4b	410 m ²
3b	410 m ²	3b	410 m ²
2b	410 m ²	2b	410 m ²
1b	410 m ²	1b	410 m ²

SEHLHOFF GMBH	Industriestraße 10 94127 Vilsbiburg www.sehloff.eu	Telefon 08741 9004-0 Telefax 08741 9004-99 Vilsbiburg@sehloff.eu	Sehloff GmbH www.sehloff.eu	Beauftragter gezeichnet geprüft Proj. Nr.: 19-09-09-19-09	Datum Zeichen Fa WKA Keller LH/DS
Staatliches Bauamt Landshut	Innere Regensburger Str. 7-8 84034 Landshut Tel.: 0871/654-00; Fax: 0871/654-158; www.stbaa.landshut.de	Beauftragter gezeichnet geprüft Proj. Nr.: 19-09-09-19-09	Staatliches Bauamt Landshut www.stbaa.landshut.de	12/2019 12/2019 Keller LH/DS	Rückblick econ Keller LH/DS

Feststellungsentwurf

Unterlage / Blatt Nr.: 8 / 1

Staatliches Bauamt Landshut
Bau-km 48+110 bis 49+060
Erweiterungsmaßnahmen
Maststab: 1:1.000

B 15neu Essenbach (A 92) - B 299
Neubau der Ost-Umfahrung Landshut
Baubeschnitt I von Essenbach (A 92) bis Dimau (LA 14)
Bau-km 48+110 bis 49+900

Aufgestellt:
Staatliches Bauamt Landshut
Technischer Bauleiter
Landshut, den 10.01.2020

© Bayerische Vermessungsverwaltung, Geobasisdaten
© Bayerisches Landesamt für Umwelt, www.lfu.bayern.de
Lageplan erstellt im QZ-System, Legemaßstab 1:50 und
Höhenwertsystem DTM12, Höhenreferenz 100