

Zeichenerklärung

Planung

- Einschnittsboschung / Abtrag
- Mulde mit Flechiechtung
- Fahrbahn mit Achse
- Bankett
- Dammboschung / Auftrag
- Entwässerungsgraben mit Flechiechtung
- Straßennebenflächen
- Wirtschaftsweg, bit. bef.
- Wirtschaftsweg, unbef.
- Radweg
- Straßenquerneigung
- Brücke mit Widerlager

Immissionsschutz


- Lärmschutzwand
- Lärmschutzwall

Sonstiges

- Retentionsraumausgleich
- Jagdreviergrenze
- Landkreisgrenze
- Gemarkungsgrenze
- Baufeldgrenze

Gebietsnutzungen

- Überschwemmungsgebiet
- Wohngebiet
- Mischgebiet
- Gewerbegebiet
- Sondergebiet

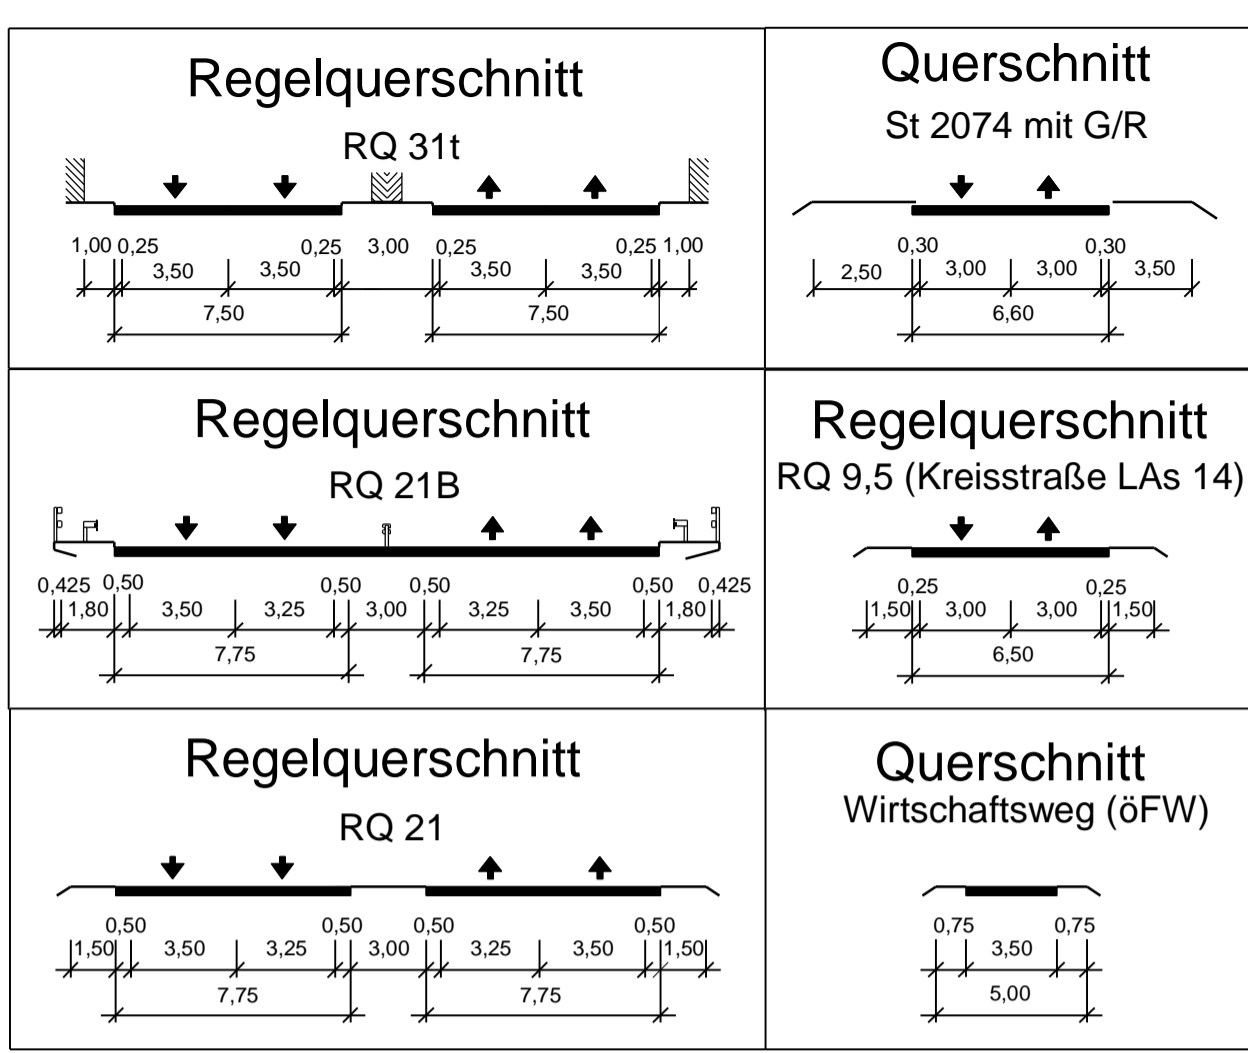

SEHLHOFF GMBH

Industriestraße 10 | Telefon 08741 9604-0
 84137 Vilsbiburg | Telefax 08741 9604-99
 www.sehloff.eu | vilsbiburg@sehloff.eu

SEHLHOFF GMBH
 ARCHITECTS ENGINEERS

	Datum	Zeichen
bearbeitet		Fe
gezeichnet		Wala
geprüft		LH / Du

Staatliches Bauamt Landshut

Innere Regensburger Str. 7 - 8
 84034 Landshut

Tel.: 0871/9254-001, Fax: 0871/9254-158, www.stbala.bayern.de

bearbeitet:	12 / 2019	Rimböck
gezeichnet:		extern
geprüft:	12 / 2019	Kuffer
PSP Nr.:	B219.ABB035.00.E1.01	
Projekt:	LPH_4	

Nr.	Art der Änderung	Datum	Zeichen

Feststellungsentwurf

Straßenbauverwaltung Freistaat Bayern
Staatliches Bauamt Landshut

Straße / Abschn.-Nr. / Station: B 15n in Bau bis K LAS 14 / 120 / 5,575
 PRGUIS-Nr.: 09 00 99 19 30

Unterlage / Blatt-Nr.: 16 / 1
Lageplan Luftbild
 Bau-km 48+110 bis 49+900

Maßstab: 1 : 2500

B 15neu Essenbach (A 92) - B 299
 Neubau der Ost-Umfahrung Landshut
 Bauabschnitt I von Essenbach (A 92) bis Dirnau (LAS 14)
 Bau-km 48+110 bis 49+900

aufgestellt:
 Staatliches Bauamt Landshut

Boysen
 Bayerischer, Baudirektor
 Landshut, den 10.01.2020

© Bayerische Vermessungsverwaltung, Geobasisdaten
 (Darstellung der Flurkarte als Eigentumsnachweis nicht geeignet)
 © Bayerisches Landesamt für Umwelt, www.lfu.bayern.de
 Lagefestpunkt im GK-System, Lagestatus 120 und
 Höhensystem DHHN12, Höhenstatus 100