


**Schalltechnische Untersuchung**  
**B 15neu, A 92 - B 299, Ost-Umfahrung Landshut**  
**BA I, Baulärm nach AVV Baulärm, Bauzone Erdbauarbeiten**

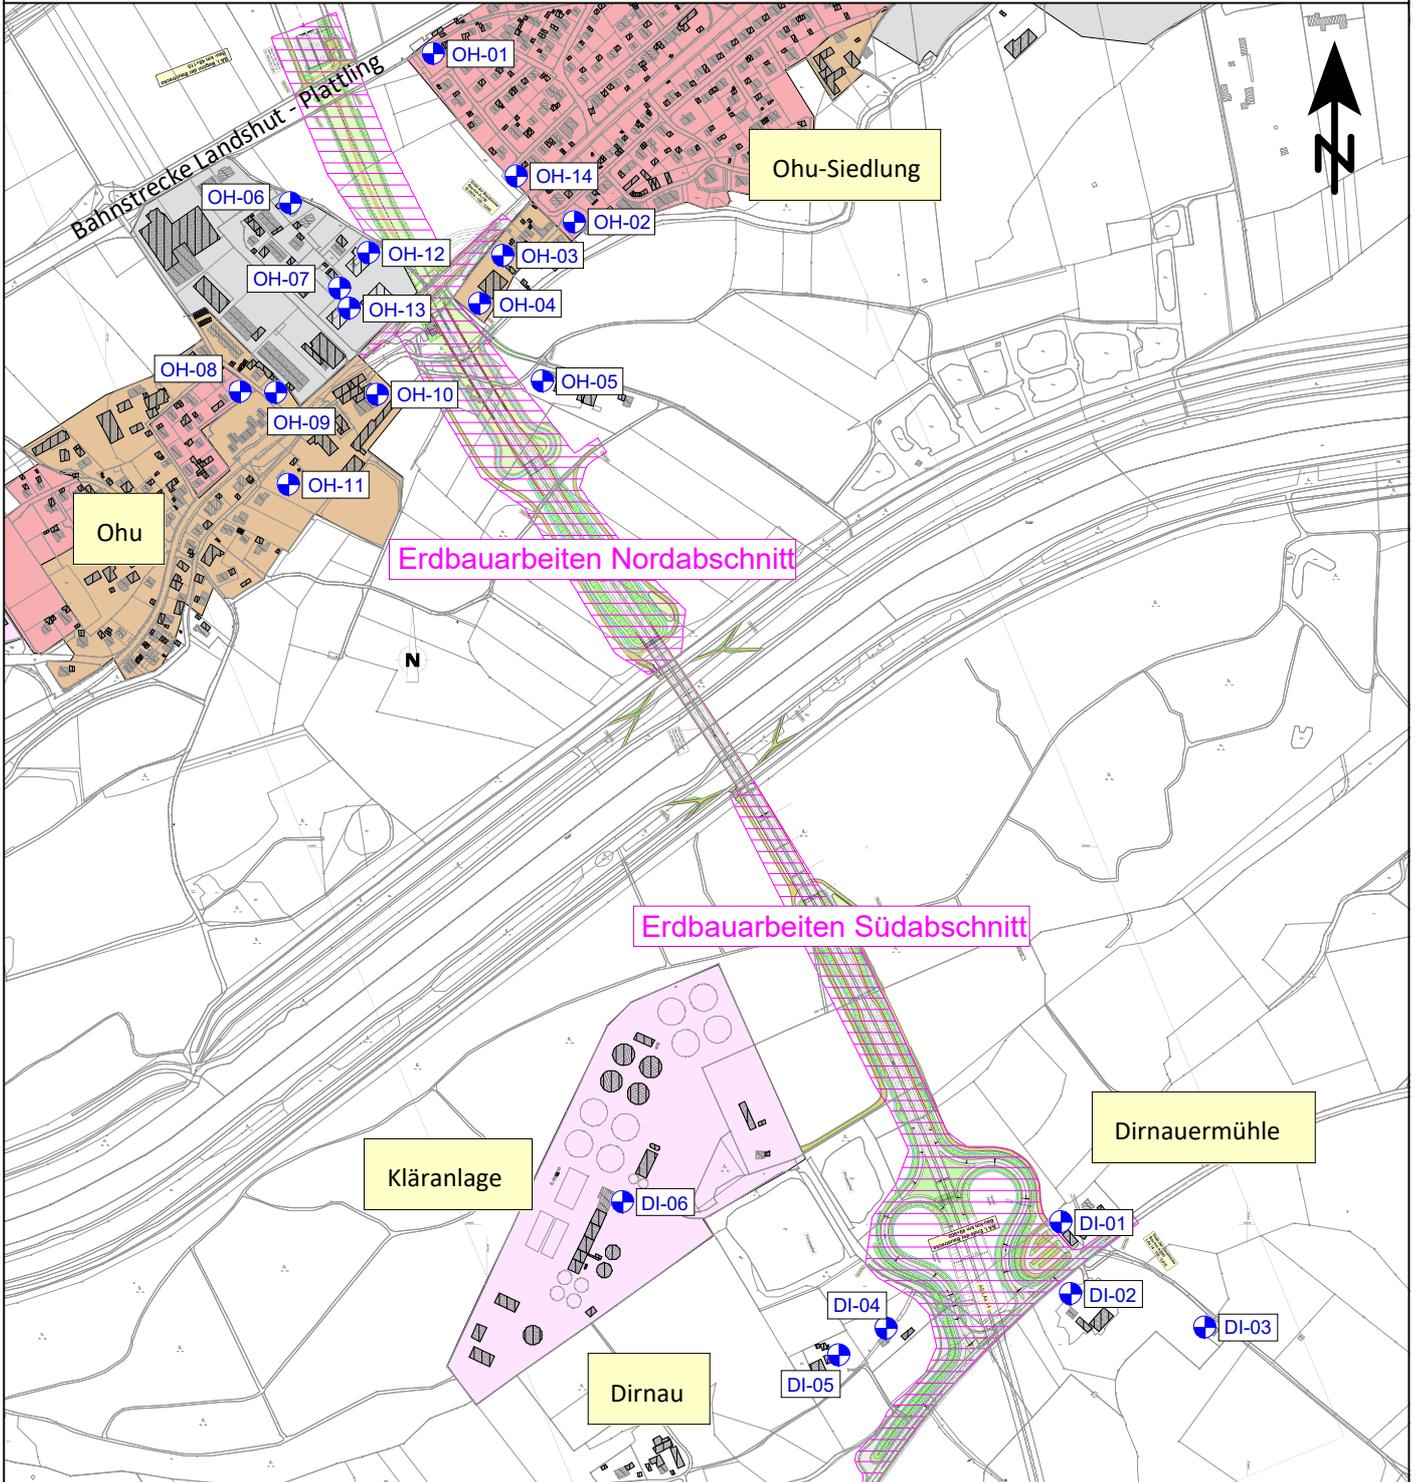

**Zeichenerklärung**

-  Immissionsort
-  Hauptgebäude
-  Nebengebäude
-  Bauzone
-  Allgemeine Wohngebiete
-  Mischgebiete
-  Gewerbegebiete
-  Sondergebiete

**Übersichtslageplan**  
**Quellen und Immissionsorte**

Maßstab: 1:10000  
 Bearbeitungsstand: 11/2019  
 Projekt: 2018 1120

**Unterlage 17.3 / Blatt 1**

**Auftraggeber:**

Staatliches Bauamt Landshut  
 Innere Regensburger  
 Straße 7 - 8  
 84034 Landshut

**Auftragnehmer:**

**em plan**  
 Planung + Beratung  
 im Immissionsschutz  
 Westheimer Straße 22  
 86356 Neusäß  
 0821/455 179 0  
 info@em-plan.com