


**Schalltechnische Untersuchung  
B 15neu, A 92 - B 299, Ost-Umfahrung Landshut  
BA I, Baulärm nach AVV Baulärm, Bauzone Gründungs- und Verbauarbeiten**

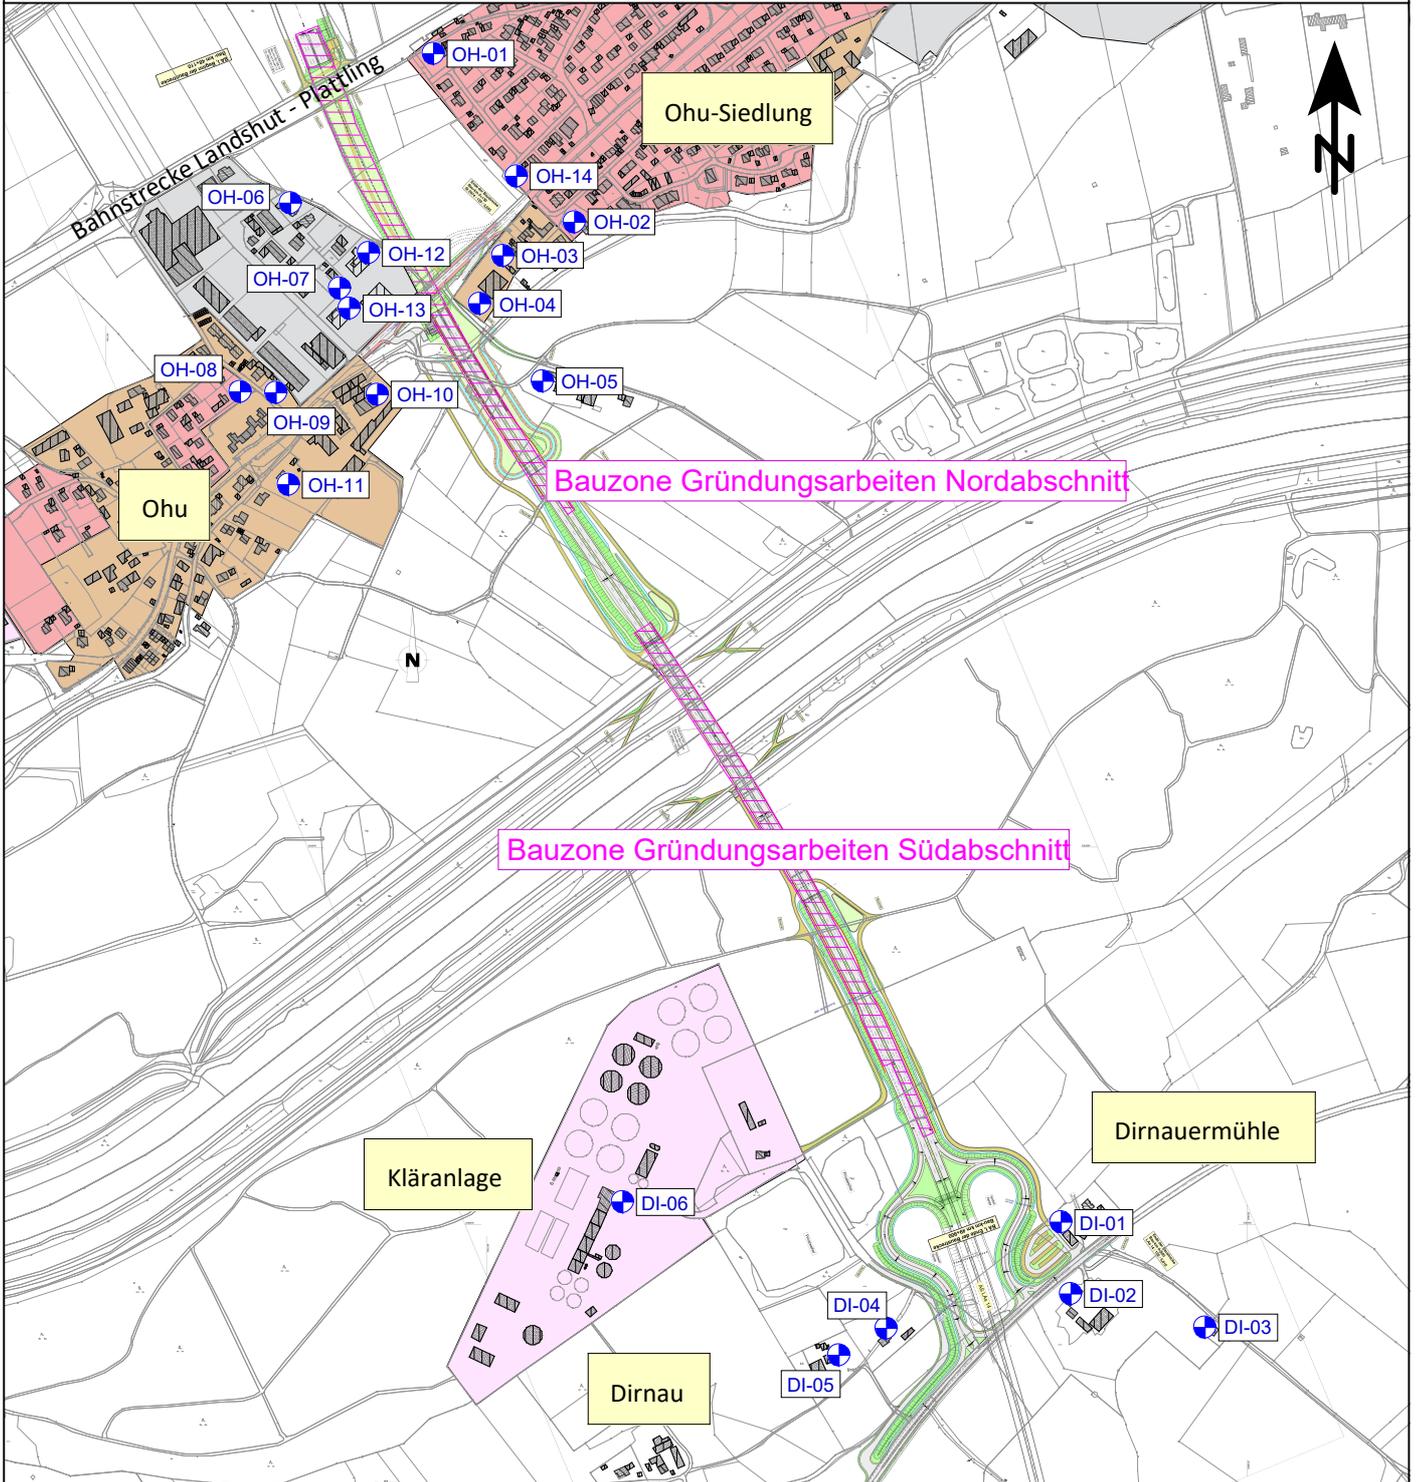

**Zeichenerklärung**

-  Immissionsort
-  Hauptgebäude
-  Nebengebäude
-  Bauzone
-  Allgemeine Wohngebiete
-  Mischgebiete
-  Gewerbegebiete
-  Sondergebiete

**Übersichtslageplan  
Quellen und Immissionsorte**

Maßstab: 1:10000  
Bearbeitungsstand: 11/2019  
Projekt: 2018 1120

**Unterlage 17.3 / Blatt 2**

**Auftraggeber:**

Staatliches Bauamt Landshut  
Innere Regensburger  
Straße 7 - 8  
84034 Landshut

**Auftragnehmer:**

**em plan**  
Planung + Beratung  
im Immissionsschutz  
Westheimer Straße 22  
86356 Neusäß  
0821/455 179 0  
info@em-plan.com