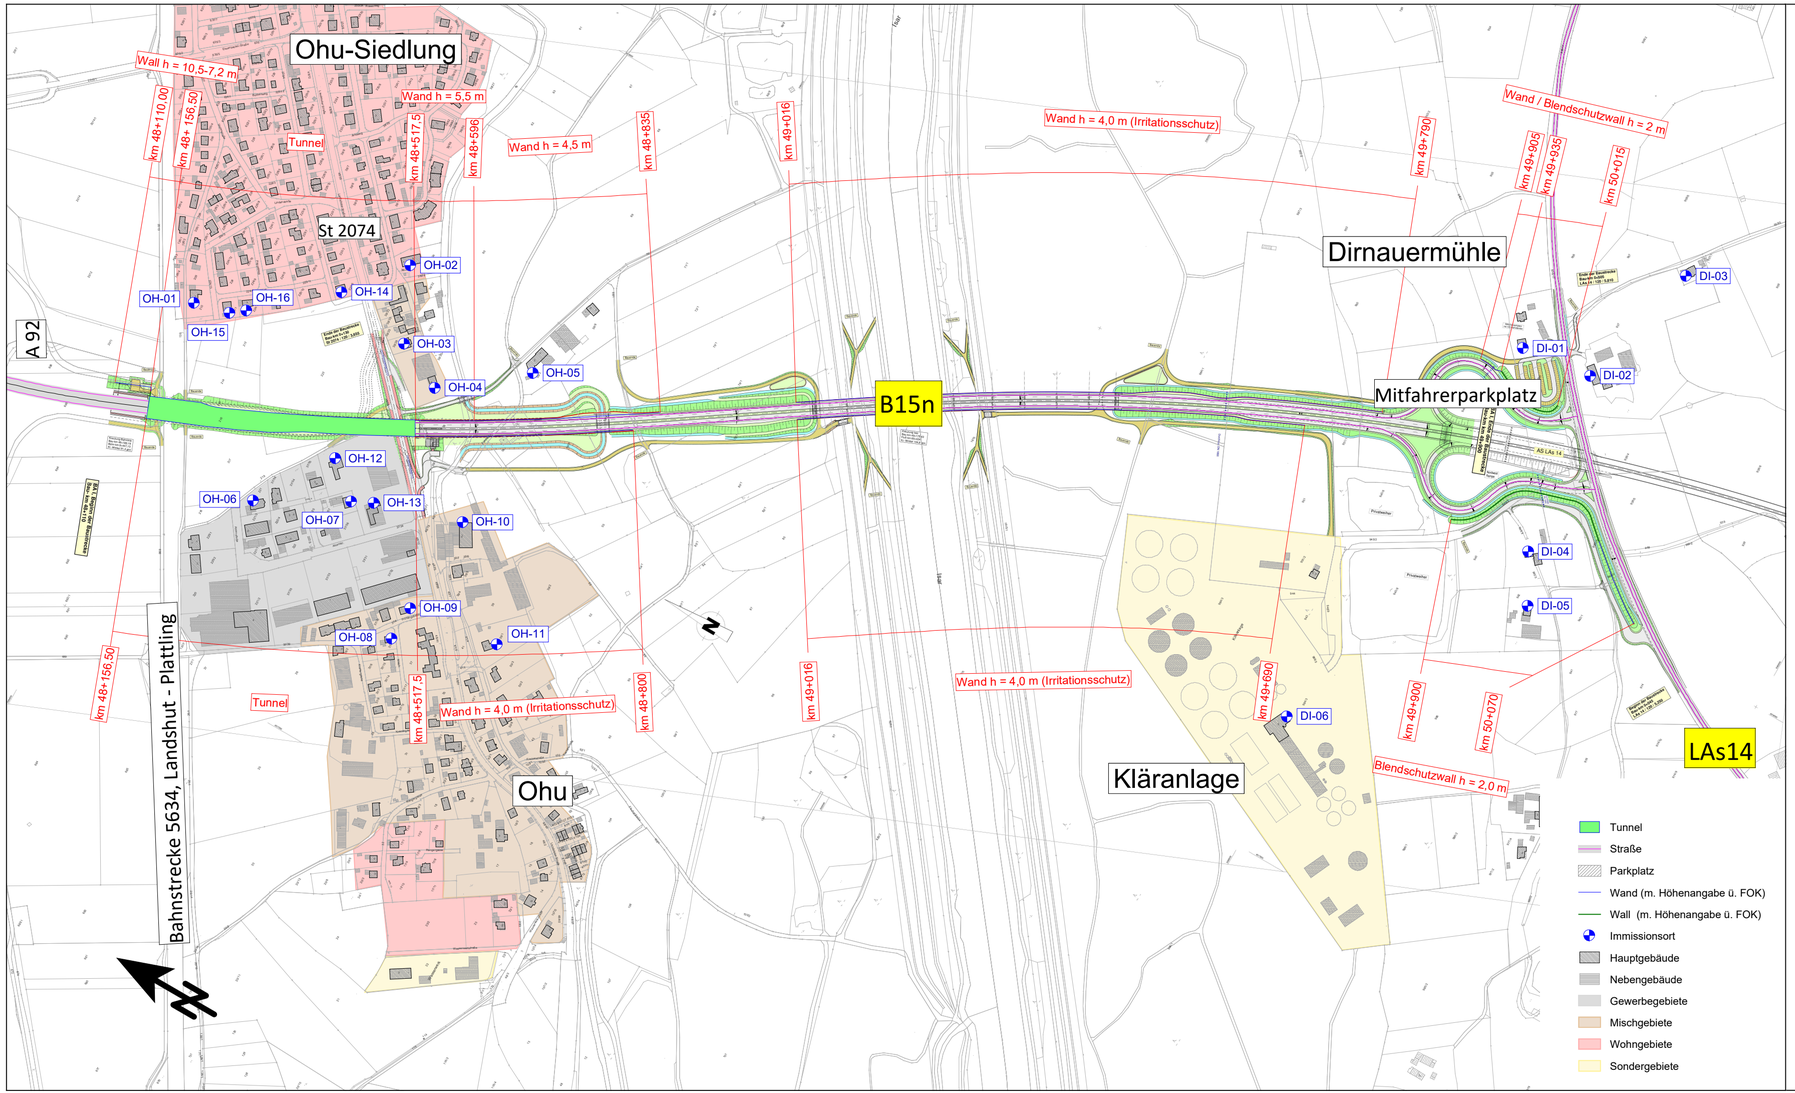

em plan
Planung + Beratung im Immissionsschutz

Westheimer Straße 22
86356 Neusäß

Tel.: 0821/4551790; Fax: 0821/45517916
www.em-plan.com / E-Mail: info@em-plan.com

	Datum:	Zeichen:
bearbeitet:	11/2019	Schartner
gezeichnet:	11/2019	Schartner
geprüft:	11/2019	Ertl

Staatliches Bauamt Landshut

Innere Regensburger Str. 7 - 8
84034 Landshut

Tel.: 0871/9254-001, Fax: 0871/9254-158, Email: www.stbala.bayern.de

bearbeitet:	12/2019	Rimböck
gezeichnet:		extern
geprüft:	12/2019	Kuffer
PSP Nr.:		
PSP Bez.:		
Dateiname:		

Nr.	Art der Änderung	Datum	Zeichen

Feststellungsentwurf

Straßenbauverwaltung Freistaat Bayern

Staatliches Bauamt Landshut

Straße / Abschn.-Nr. / Station: B15n in Bau bis K LAs 14 / 120 / 5,575

PROJIS-Nr.: 09 0099 19 30

Unterlage / Blatt-Nr.: 17.1 / 1

Lageplan zum Schallschutz
Prognose-Planfall 2035 mit Lage Schallschutzwände / Irritationsschutz-wänden / Überflughilfen

Maßstab: 1 : 5000

B 15neu Essenbach (A 92) - B 299
Neubau der Ost-Umfahrung Landshut

Bauabschnitt I von Ohu bis (LAs 14)
untersuchter Abschnitt Bau-km 48+110 bis Bau-km 49+900

aufgestellt:
Staatliches Bauamt Landshut

Bayerstorfer, Baudirektor
Landshut, den 10.01.2020