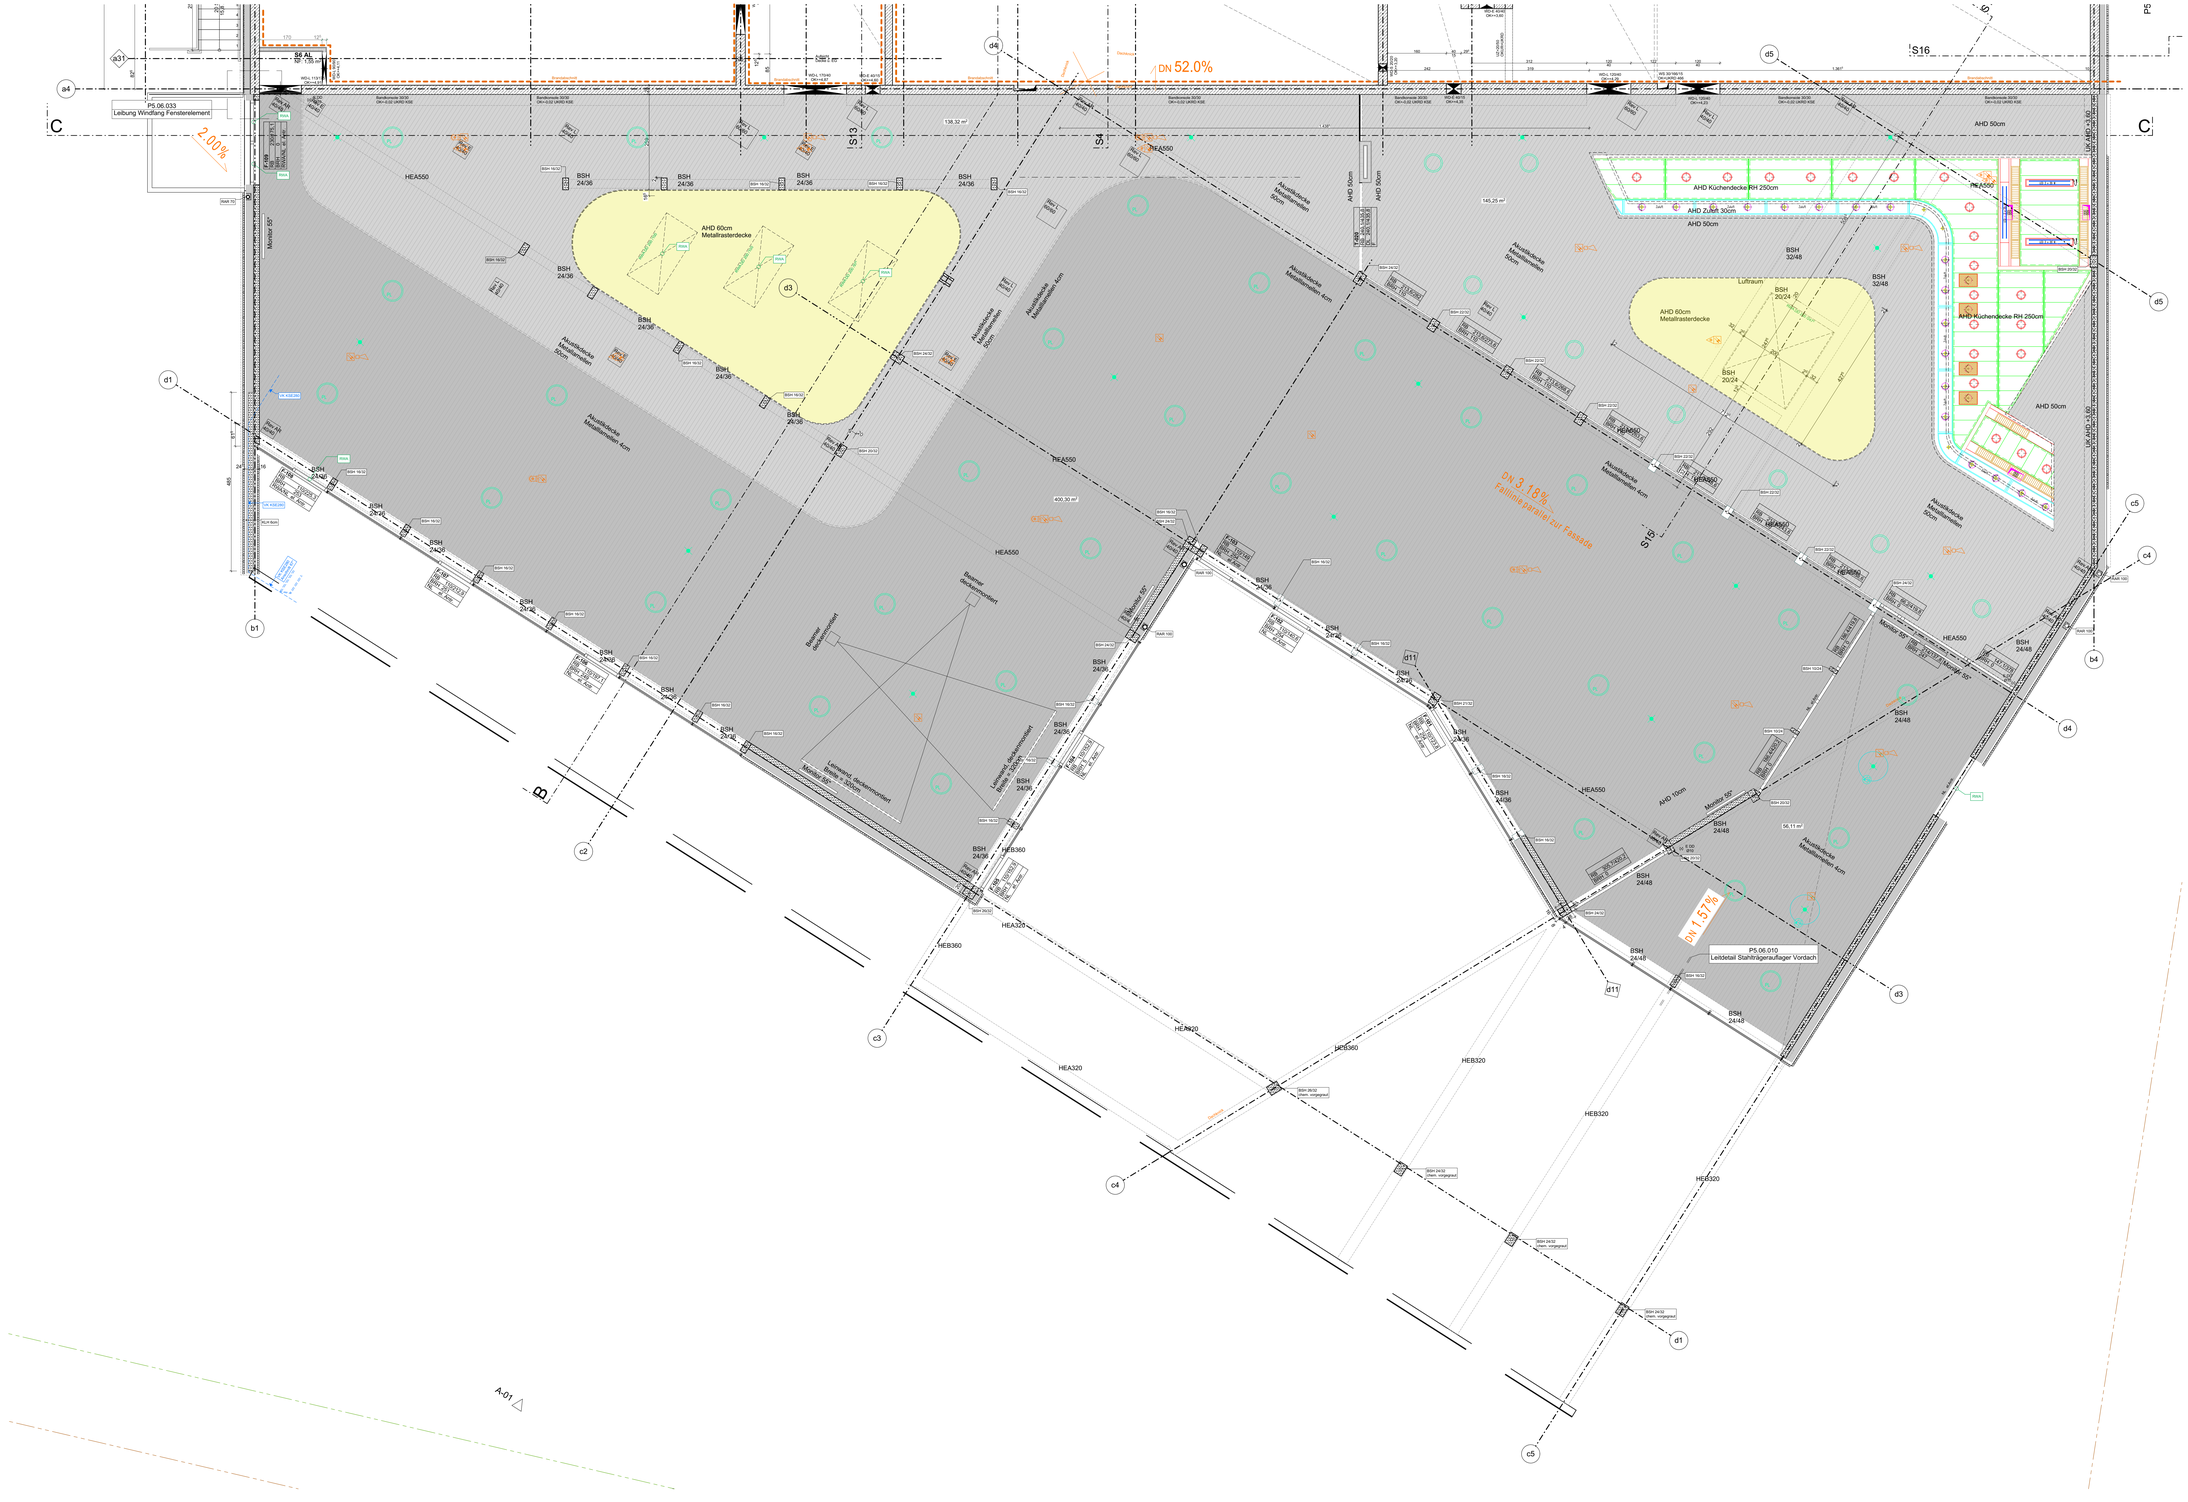

LEGENDE

▽ OKF	OBERKANTE FERTIGFUSSBODEN		WD WANDDURCHBRUCH	E...	ELEKTRO
▼ OKR	OBERKANTE ROHDECKE		WS WANDSCHLITZ	H...	HEIZUNG
▲ UKR	UNTERKANTE ROHDECKE		WA WANDAUSSPARUNG	L...	LÜFTUNG
△ UK AHD	UNTERKANTE ABGEH. DECKE		BD BODENDURCHBRUCH	S...	SANITÄR
▲ UKUR	UNTERKANTE UNTERZUG ROH		BA BODENAUSSPARUNG	G...	GAS
▲ UKSR	UNTERKANTE STURZ ROH		DD DECKENDURCHBRUCH	K...	KÄLTE
▼ OKBR	OBERKANTE BRÜSTUNG ROH		DA DECKENAUSSPARUNG	Kü...	KÜCHE
▽ OKBF	OBERKANTE BRÜSTUNG FERTIG				

BETONSTEINMAUERWERK
STAHLBETON nach Angabe Statik
LEICHTBAUWAND
KLH/BSH MASSIVHOLZELEMENT
KSE KEILSTEGELEMENT

ABKÜRZUNGEN

AHD	ABGEHAENGTE DECKE	NACH DIN 4102-2		RS	RAUCHSCHUTZTUER NACH
AK	AUSSENKANTE	GA	GLASAUSSCHNITT		DIN 18095
AS	ANSCHLAGSCHIENE	GR	GITTERROST	RWA	RAUCH- U. WAERMEABZUG
AT	AUTOMAT. TÜROFFNER	GK	GIPSKARTON	SB	SICHTBETON
BA	BODENABLAUF	JS	ANKERSCHIENE	SM	SICHTMAUERWERK
BR	BAURICHTMASS	LRH	LICHTE RAUMHOEHE	S	TUER
BRH	BRUESTUNGSHOEHE	MOF	MONTAGEOEFFNUNG		SELBSTSCHLIESSEND
BT	BAUTEIL	MZ	MAUERZIEGEL	SL	SOCKELLEISTE
BW	BRANDWAND	NA	NOTAUSGANG/-AUSSTIEG	ST	STURZ
D	(RAUCH)DICHTE TUER	OK	OBERKANTE	T30/	FEUERWIDERSTANDS-
DF	DEHNFUGE	OL	OBERLICHT	T90	KLASSEN VON TUEREN
EFA	ELEKTR. FESTSTELLANL.	RD	ROHDECKE	NACH DIN 4102-2	
FA	FUSSABSTREIFER	RDS	ROHDURCHFÜHRUNGS-	TS	TÜRSCHLIESSER
FFB	FERTIGFUSSBODEN		SYSTEM	UK	UNTERKANTE
FM	FEUERMELDER	RFB	ROHFUSSBODEN	UZ	UNTERZUG
FS	FLIEGENSCHUTZ	RFS	ROHFUSSBODENSPRUNG	ÜZ	ÜBERZUG
FT	FERTIGTEIL	RH	ROHRHUELSE	V	VOLLWANDIG
F30/	FEUERWIDERSTANDS-	RM	RAUCHMELDER	VK	VORDERKANTE
F90	KLASSEN VON BAUTEILEN	RR	REGENFALLROHR	VM	VORMAUERUNG

WICHTIGE ERLÄUTERUNGEN

DIESE ZEICHNUNG IST EIGENTUM DER ARCHITEKTEN UND DARF OHNE DEREN ZUSTIMMUNG WEDER GANZ NOCH TEILWEISE KOPIERT, VERVIELFÄLTIGT, GEWERBLICH GENUTZT ODER DRITTEN ÜBERLASSEN WERDEN.
DIESER PLAN GILT NUR IN VERBINDUNG MIT DEN STATISCHEN KONSTRUKTIONSPLÄNEN, ALLEN PLÄNEN DER FACHINGENIEURE, DER FACHFIRMEN UND SÄMTLICHEN DAZUGEHÖRENDEN PLÄNEN UND DETAILBLÄTTERN DER ARCHITEKTEN.
AUSFÜHRUNGSZEICHNUNGEN UND FIRMEN-PLANERDETAILS GELTEN NUR MIT DEM GENEHMIGUNGSVERMERK DES ARCHITEKTEN. MASS- ODER INHALTSDIFFERENZEN IN DIESEN PLÄNEN SIND VOR AUSFÜHRUNG UNVERZÜGLICH MIT DEM ARCHITEKTEN UND DER BAULEITUNG ABZUKLÄREN.
ALLE ANGEGEBENEN MASSE SIND, WENN NICHT ANDERS ANGEGEBEN, ROHBAUMASSE UND EIGENVERANTWORTLICH VOM AUFTRAGNEHMER VOR ORT ZU PRÜFEN UND UNSTIMMIGKEITEN UNVERZÜGLICH DER BAULEITUNG UND DEM ARCHITEKTEN MITZUTEILEN.
BETON- UND MAUERWERKSGÜTEN SIND DEN PLÄNEN DES STATIKERS ZU ENTNEHMEN.
ALLE SICHTBETONWÄNDEN SIND 15mm GEFASST.
MASSE ZU BESTANDSWÄNDEN SIND, WENN NICHT ANDERS ANGEGEBEN, AUF DIE VORDERKANTE DER BESTEHENDEN FERTIGEN OBERFLÄCHE BEZOGEN.
TÜR- UND ANDERE ÖFFNUNGSMASSE IN MAUERWERKS- UND BETONWÄNDEN SIND ROHBAUMASSE. IN GIPSKARTONWÄNDEN SIND TÜROFFNUNGEN ALS LICHTE FERTIGMASSE (ZARGENLICHTE) ANGEGEBEN.
ANGEGEBENE TÜR- ODER BRÜSTUNGSHÖHEN UND LICHTE RAUMHÖHEN BEZIEHEN SICH, SOWEIT NICHT ANDERS ANGEGEBEN, AUF DIE OBERKANTE FERTIGFUSSBODEN BIS UK ROHSTURZ. BEI TÜREN MIT ANSCHLAG WIRD DIE HÖHE IMMER VON OK DES TIEFER LIEGENDEN RAUMES ANGEGEBEN. FENSTERHÖHEN SIND ANGEGEBEN VON OK ROHBRÜSTUNG BIS UK ROHSTURZ.

ALLE ANGEGEBENEN HÖHEN BEZIEHEN SICH AUF:
±0.00 = OK FFB EG = +386,01ü.NN

d DIGITAL p PAPIER t TRANSPARENT	RECD.	DATUM	
NAME		--	
STBA Landshut		d	
Ausschreibung		d	

IND.	DATUM	GEZ.	BEMERKUNG

Deckenspiegel Speisesaaltrakt — P5.06.460/A (PLANNR./INDEX)

FREISTAAT BAYERN
Staatliches Bauamt Landshut
Innere Regensburger Straße 7-8, 84036 Landshut, TEL. 0871 / 9254-001, FAX. 0871 / 9254-200, E-MAIL: poststelle@stbala.bayern.de

1603 - Hochschule Landshut Neubau Mensa
Am Lurzenhof 1
84036 Landshut

GEB.-NR

DECKENSPIEGEL
SPEISESAALTRAKT

AUSFÜHRUNGSPLANUNG

M 1:50

MASSN.-NR	KAP./TITEL	GEZ.VON	GEZ.AM	STAND	PLOTDATUM	SONSTIGES
150018005	15 36/720 11	BW	15.07.18		04.12.2019	XXX

LAGEPLAN / GEBÄUDEÜBERSICHT

ARCHITEKT — FACHPLANER

FREIGABE ARCHITEKT — FREIGABE FACHPLANER

EVT. ANMERKUNGEN BAUAMT

ÜBERGABE UNTERLAGEN NACH VOB / B

DATEI: 1603_PP_20191115.pln — PLANNR./INDEX: P5.06.460/A