




ANLAGE 2 | Planunterlagen Flussmeisterstelle
Grundrisse Haus A, B und C | M 1:750 auf Din A4







ANLAGE 2 | Planunterlagen Flussmeisterstelle
Ansichten Haus A | M 1:500 auf Din A4

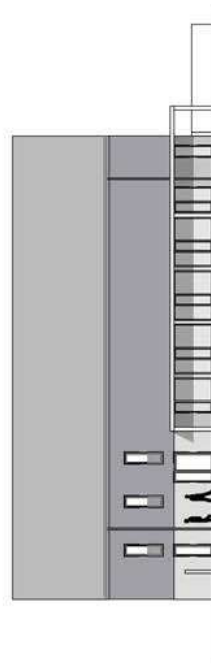


Ansicht Süd

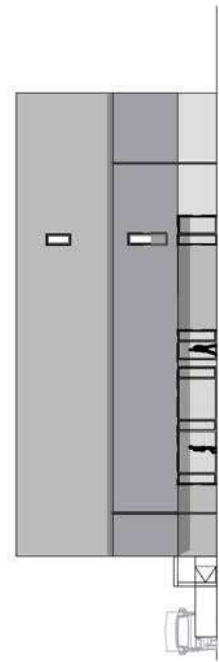

Ansicht Nord

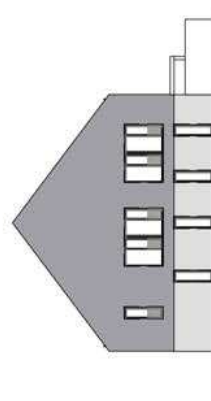

Ansicht West

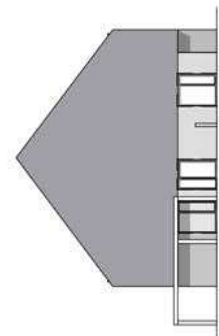


Ansicht Ost




ANLAGE 2 | Planunterlagen Flussmeisterstelle
Ansichten Haus B M 1:500 auf Din A4


Ansichten Werkstätten

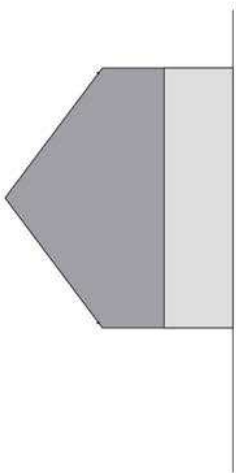


Ansicht West

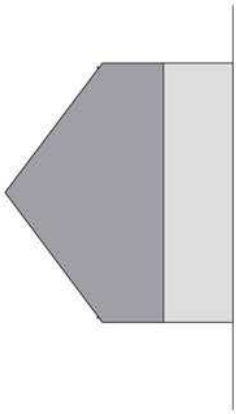

Ansicht Ost

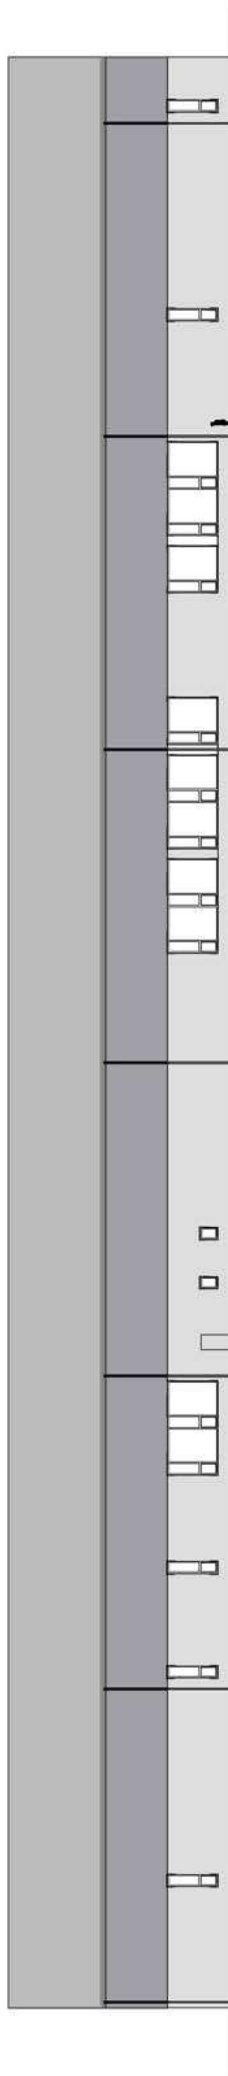


Ansicht Süd

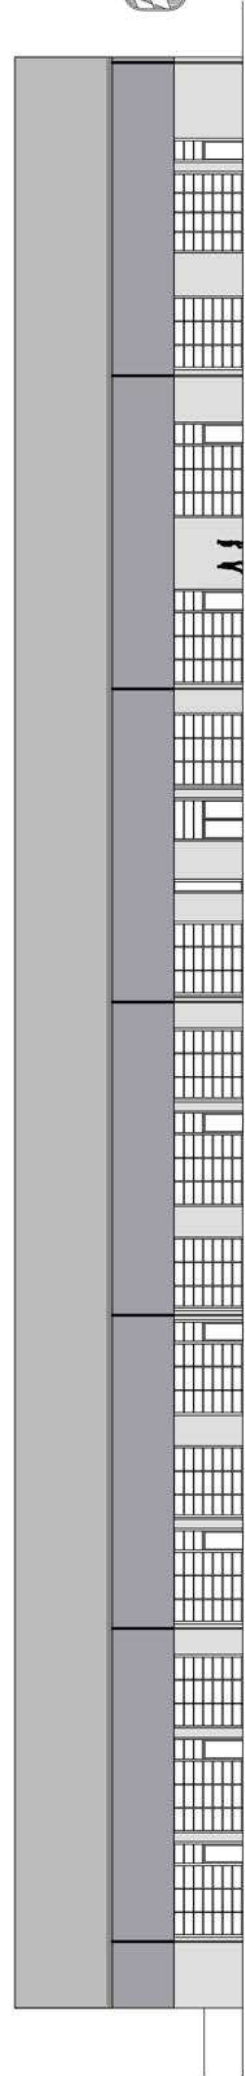


Ansicht Nord




ANLAGE 2 | Planunterlagen Flussmeisterstelle
Ansichten Haus C | M 1:500 auf Din A4

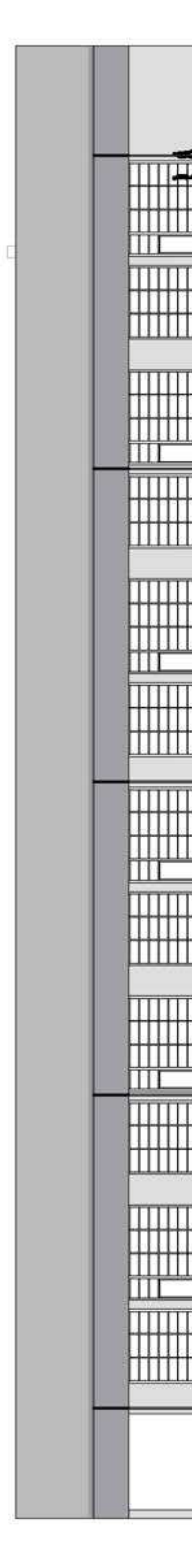


Ansicht Süd

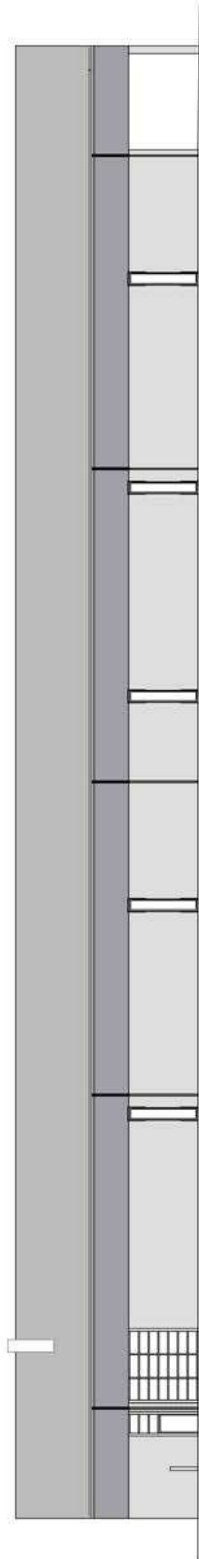

Ansicht Nord

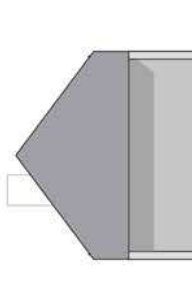

Ansicht West

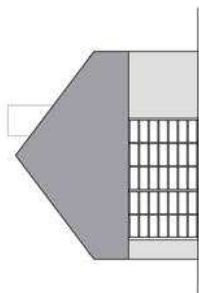

Ansicht Ost