


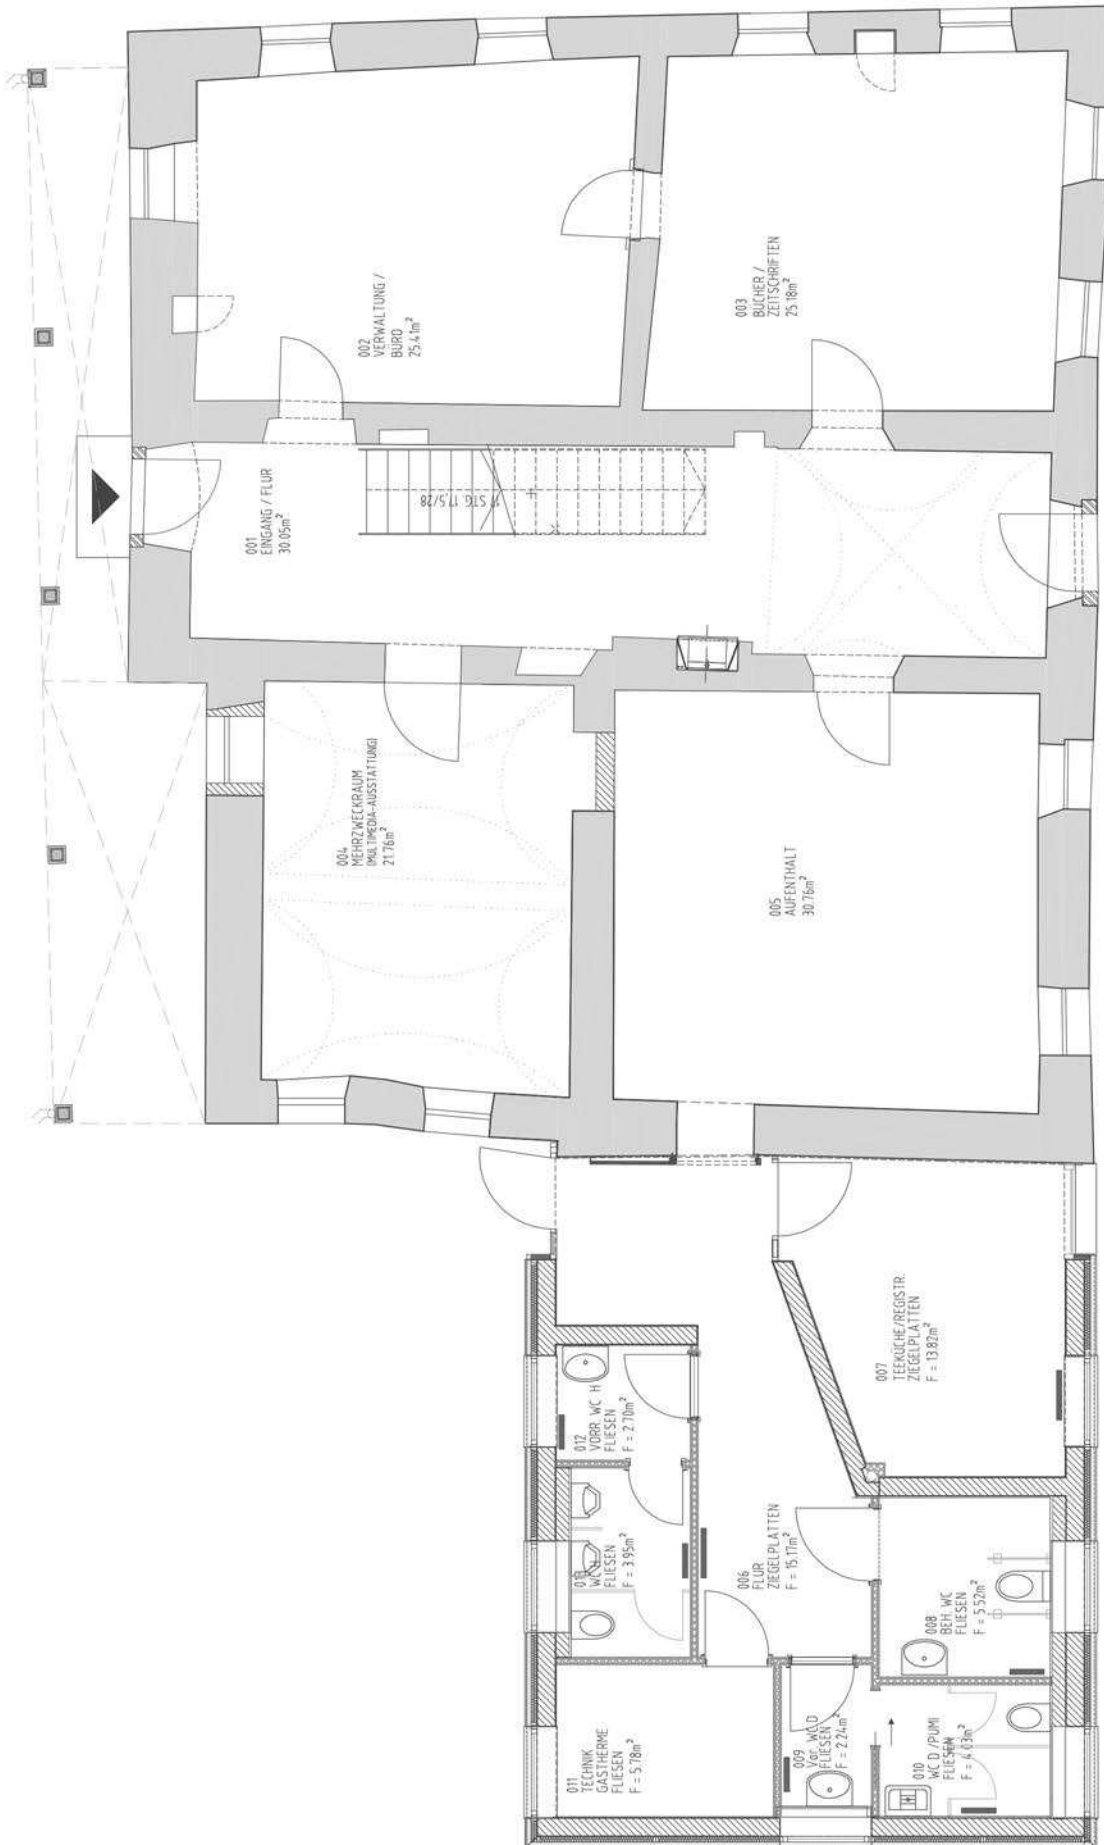


ANLAGE 3 | Planunterlagen und Fotos Schiffmeisterhaus
Grundriss EG | M 1:100 auf Din A4







ANLAGE 3 | Planunterlagen und Fotos Schiffmeisterhaus
Ansichten | M 1:250 auf Din A4

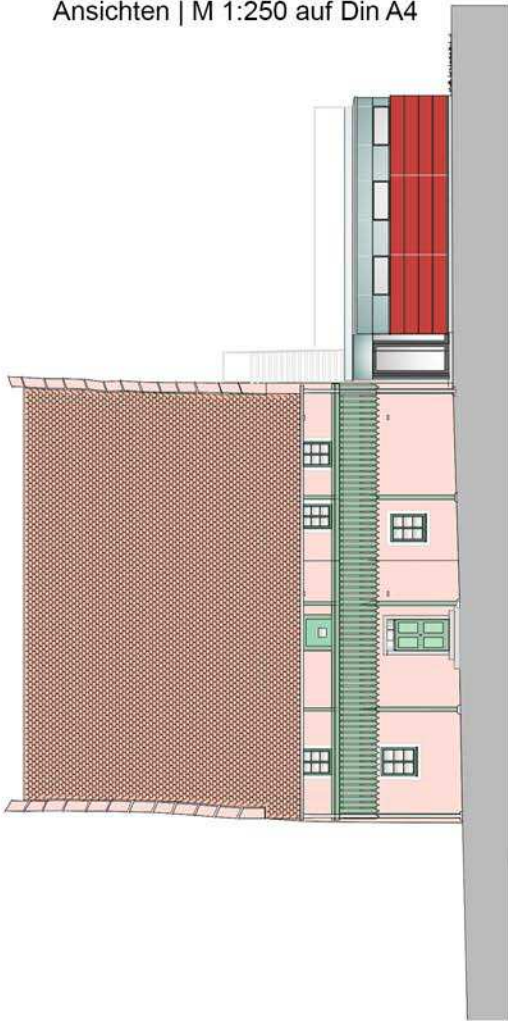


ANSICHT NORD

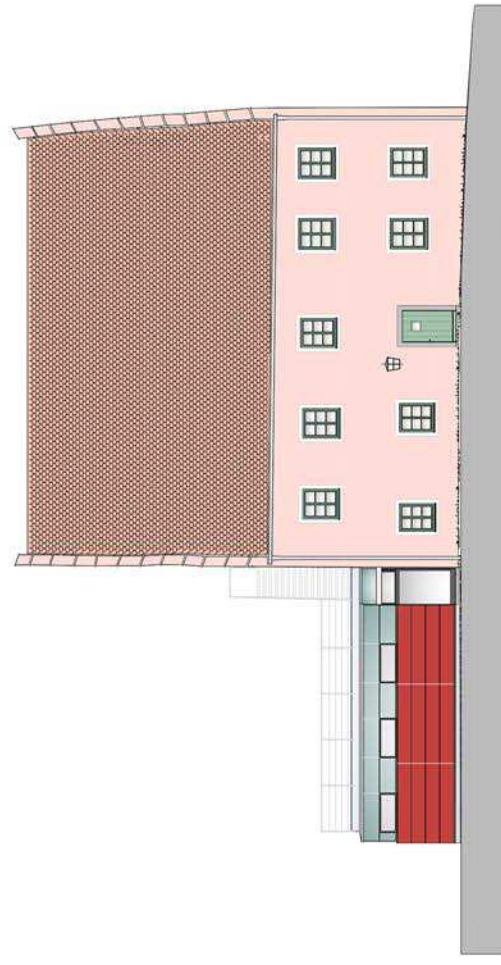

ANSICHT SÜD

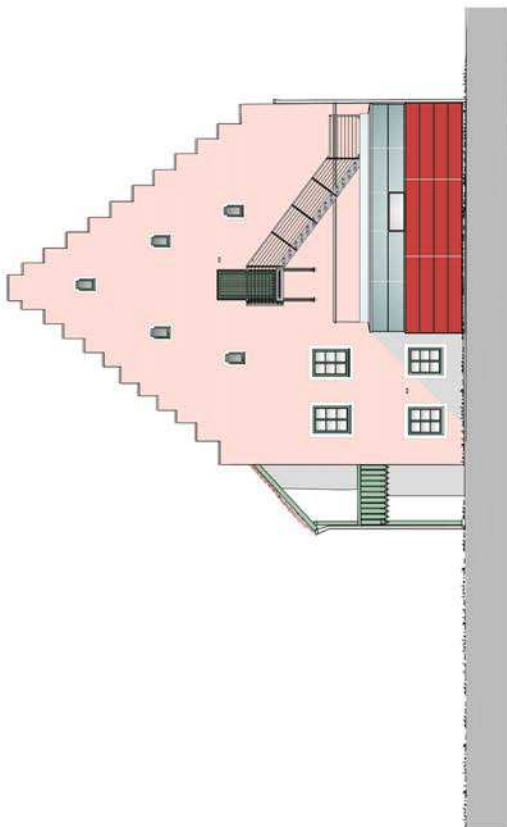

ANSICHT WEST

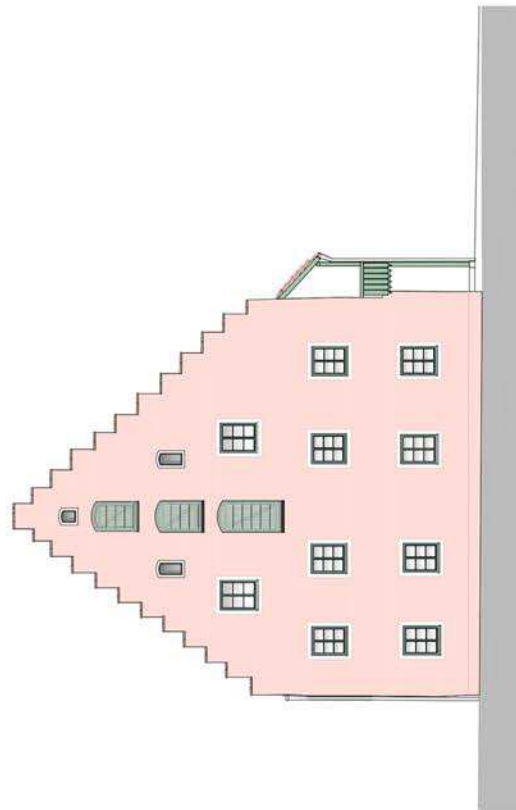

ANSICHT OST



ANLAGE 3 | Planunterlagen und Fotos Schiffmeisterhaus
Fotos | weitere Informationen unter www.schiffmeisterhaus.de

