BW 48/1	BW 49/1	BW 50/1	BW 50/2	BW 51/1	BW 51/2	BW 54/1	BW 55/1	BW 56/1	BW 59/1	BW 61/1	BW 62/1	BW 63/1
Grundwasserwanne	Brücke über die Isar	Brücke	Grünbrücke	Tunnel	Tunnel	Brücke	Brücke	Brücke	Brücke	Brücke	Brücke	Brücke
Bau-km 48+110 - 48+664	Bau-km 49+042 - 49+437	Bau-km 50+679 - 50+719	Bau-km 50+729 - 50+779	Bau-km 51+080 - 51+335	Bau-km 51+645 - 52+040	Bau-km 54+760 - 54+885	Bau-km 55+437 - 55+712	Bau-km 56+280 - 56+580	Bau-km 59+250 - 59+380	Bau-km 61+188 - 61+418	Bau-km 62+360 - 62+480	Bau-km 63+114 - 63+314
L = 554 m	l = 395 m	l = 40 m	l = 50 m	l = 255 m	l = 395 m	l = 125 m	l = 275 m	l = 300 m	l = 130 m	l = 230 m	l = 120 m	l = 200 m

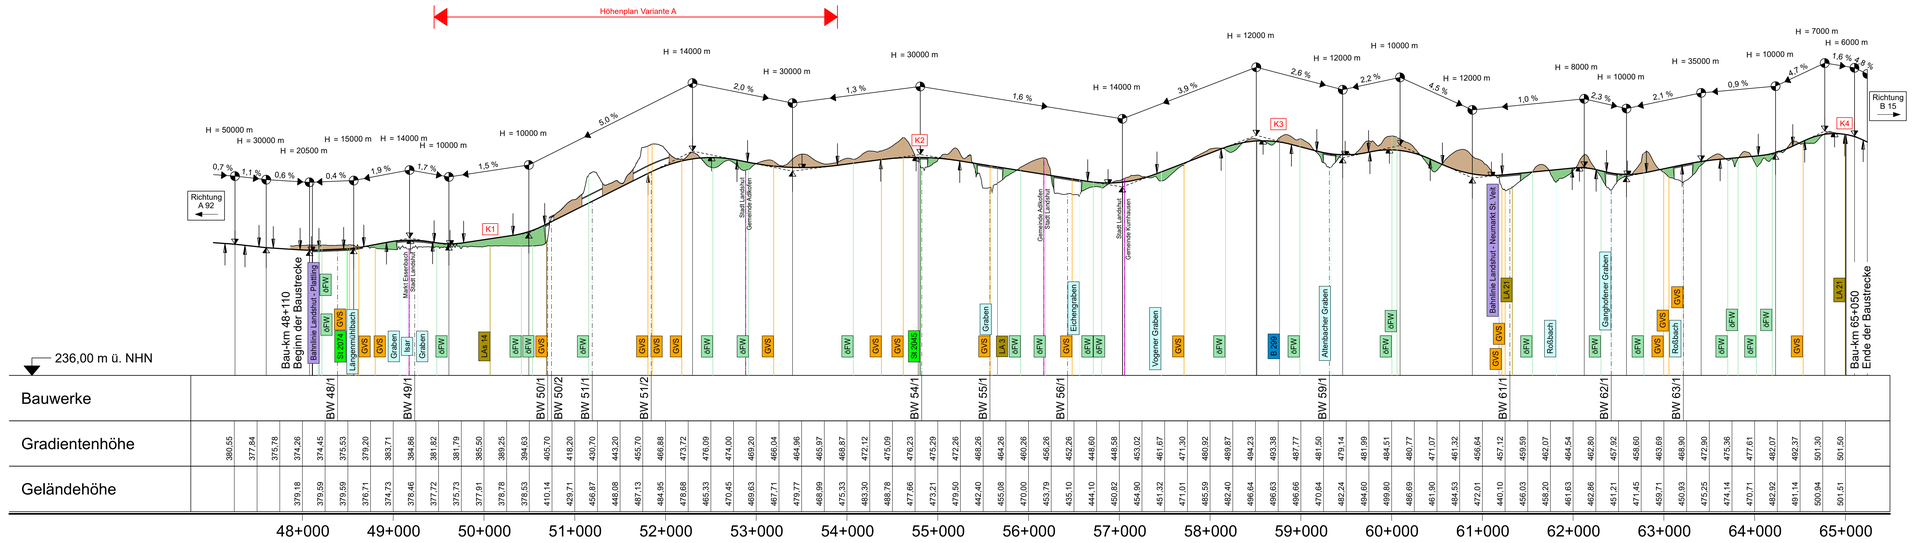

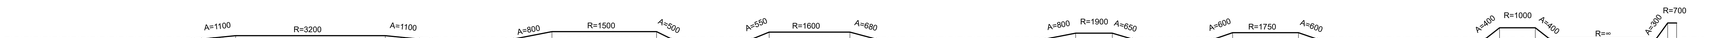

Zeichenerklärung

- Gradientenhochpunkt
- Gradiententiefpunkt
- Ausrundungsbeginn Wanne / Ausrundungsende Kuppe
- H=20000 m — Neigungsbrechpunkt mit Angabe von Ausrundungshalbmesser und Längsneigung (-2,0% / 1,8%)
- Damm
- Einschnitt
- Brücke ab einer Länge von 100 m
- K1 — Bezeichnung Knotenpunkt

INGENIEURBÜRO mayr
Beratende Ingenieure BYIK
Blütenweg 5
86551 Aichach-Untergriesbach
Telefon 08251/87 50-0
Telefax 08251/87 50-27
Mail info@ib-mayr.de

bearbeitet:	11/2016	Schrott	
gezeichnet:	11/2016	Salzinger	
geprüft:	11/2016	Mayr	
Plan Nr.:	8-SB,2016-156 / HP_FALL_1A_ALT_8_PLT		
Projekt-Nr:	2016-156-1		
22.02.17	0,434 m²		

Staatliches Bauamt Landshut
Innere Regensburger Str. 7 - 8
84034 Landshut
Tel. (0871) 9254-001, Fax (0871) 9254-300, E-Mail: poststelle@sbalsa.bayern.de

bearbeitet:	11/2016	Rimböck	
gezeichnet:			
geprüft:	11/2016	Stelz	
PSP Nr.:			
Projekt:	B 15neu, OSU Landshut		

Nr.	Art der Änderung	Datum	Zeichen

Raumordnungsverfahren

Straßenbauverwaltung Freistaat Bayern

Staatliches Bauamt Landshut

Straße / Abschn.-Nr. / Station:

PROJIS-Nr.:

Unterlage / Blatt-Nr.: **4 / 1**

Übersichtshöhenplan

Fall 1a
Höhenplan Variante A

Maßstab: 1 : 25.000 / 2.500

B 15neu, A 92 - B 15
Ost-Süd-Umfahrung Landshut

Bau-km 48+110 bis Bau-km 65+050

aufgestellt:
Staatliches Bauamt Landshut

Dreier, Baudirektor
Landshut, den 16.12.2016