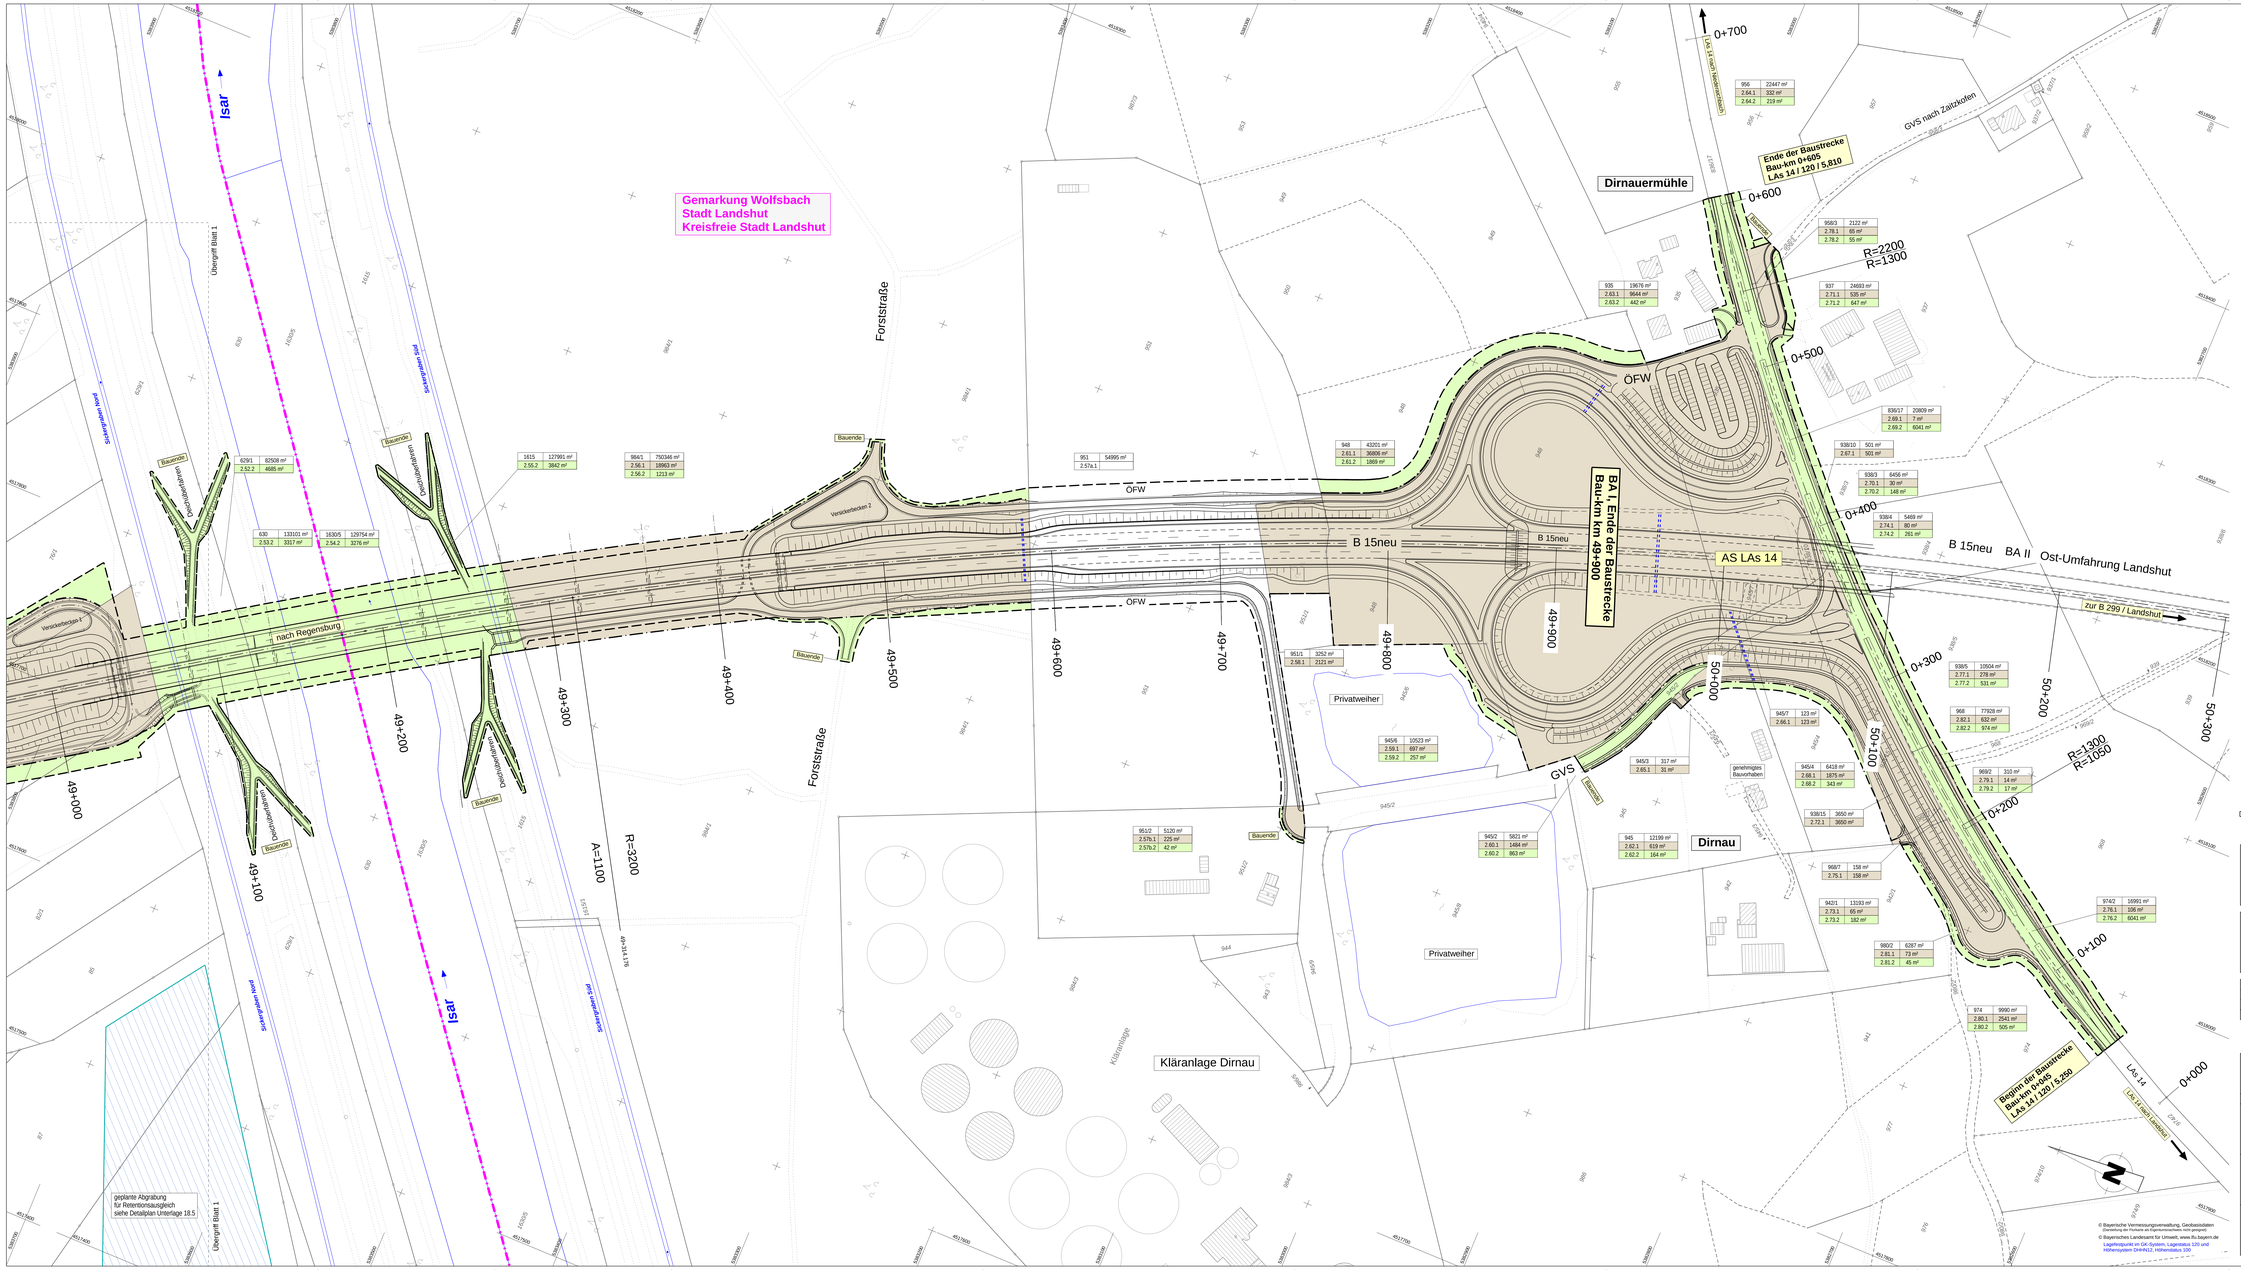
Gemarkung Wolfsbach
Stadt Landshut
Kreisfreie Stadt Landshut
Isar
Übergriff Blatt 1
Forststraße
Dirnauermühle
Ende der Baustrecke
Bau-km 0+405
LAs 14 / 120 / 5.810
GVS nach Zaitzkofen
LAs 14 (nach Essenbach)
0+700
0+600
0+500
0+400
0+300
0+200
0+100
0+000
R=2200
R=1300
R=1300
R=1050
ÖFW
B 15neu
B 15neu BA II Ost-Umfahrung Landshut
zur B 299 / Landshut
AS LAs 14
BA I, Ende der Baustrecke
Bau-km 49+900
nach Regensburg
Versickerbecken 2
Bauende
49+000
49+100
49+200
49+300
49+400
49+500
49+600
49+700
49+800
49+900
50+000
50+100
50+200
50+300
A=1100
R=3200
Privatweiher
GVS
genehmigtes Bauverfahren
Dirnau
Kläranlage
Kläranlage Dirnau
Beginn der Baustrecke
Bau-km 0+045
LAs 14 / 120 / 5.290
LAs 14 nach Landshut
geplante Abgrabung
für Retentionsausgleich
siehe Detailplan Unterlage 18.5
956 22447 m²
2.64.1 332 m²
2.64.2 219 m²
958/3 2122 m²
2.78.1 69 m²
2.78.2 55 m²
935 19676 m²
2.63.1 9644 m²
2.63.2 442 m²
937 24693 m²
2.71.1 535 m²
2.71.2 647 m²
836/17 20809 m²
2.69.1 7 m²
2.69.2 6041 m²
938/10 501 m²
2.67.1 501 m²
938/3 6456 m²
2.76.1 30 m²
2.70.2 148 m²
938/4 5469 m²
2.74.1 80 m²
2.74.2 261 m²
938/5 10504 m²
2.77.1 278 m²
2.77.2 531 m²
968 77928 m²
2.82.1 632 m²
2.82.2 974 m²
969/2 310 m²
2.79.1 14 m²
2.79.2 17 m²
974/2 16991 m²
2.76.1 106 m²
2.76.2 6041 m²
974 9990 m²
2.80.1 2541 m²
2.80.2 505 m²
945/7 123 m²
2.66.1 123 m²
945/4 6418 m²
2.68.1 1875 m²
2.68.2 343 m²
938/15 3650 m²
2.72.1 3650 m²
968/7 158 m²
2.75.1 158 m²
943/1 11593 m²
2.73.1 65 m²
2.73.2 182 m²
968/2 6287 m²
2.81.1 73 m²
2.81.2 45 m²
945 12199 m²
2.62.1 619 m²
2.62.2 164 m²
945/3 317 m²
2.65.1 31 m²
945/6 10523 m²
2.59.1 697 m²
2.59.2 257 m²
951/1 3252 m²
2.58.1 2121 m²
945/2 5821 m²
2.60.1 1484 m²
2.60.2 863 m²
951/2 5130 m²
2.57b.1 225 m²
2.57b.2 42 m²
951 54995 m²
2.57a.1
948 43201 m²
2.61.1 36606 m²
2.61.2 1869 m²
984/1 750346 m²
2.56.1 18963 m²
2.56.2 1213 m²
1615 127991 m²
2.55.2 3842 m²
629/1 82508 m²
2.52.2 4685 m²
630 133101 m²
2.53.2 3317 m²
163/05 129754 m²
2.54.2 3276 m²
Versickerbecken 3
Versickerbecken 2
Versickerbecken 1
Übergriff Blatt 1
Bauende
Bauanfang
Bauende
Bauende
Bauende