



Querschnitt Baustellenumfahrung

St 2074 Landshuter Straße in Ohu

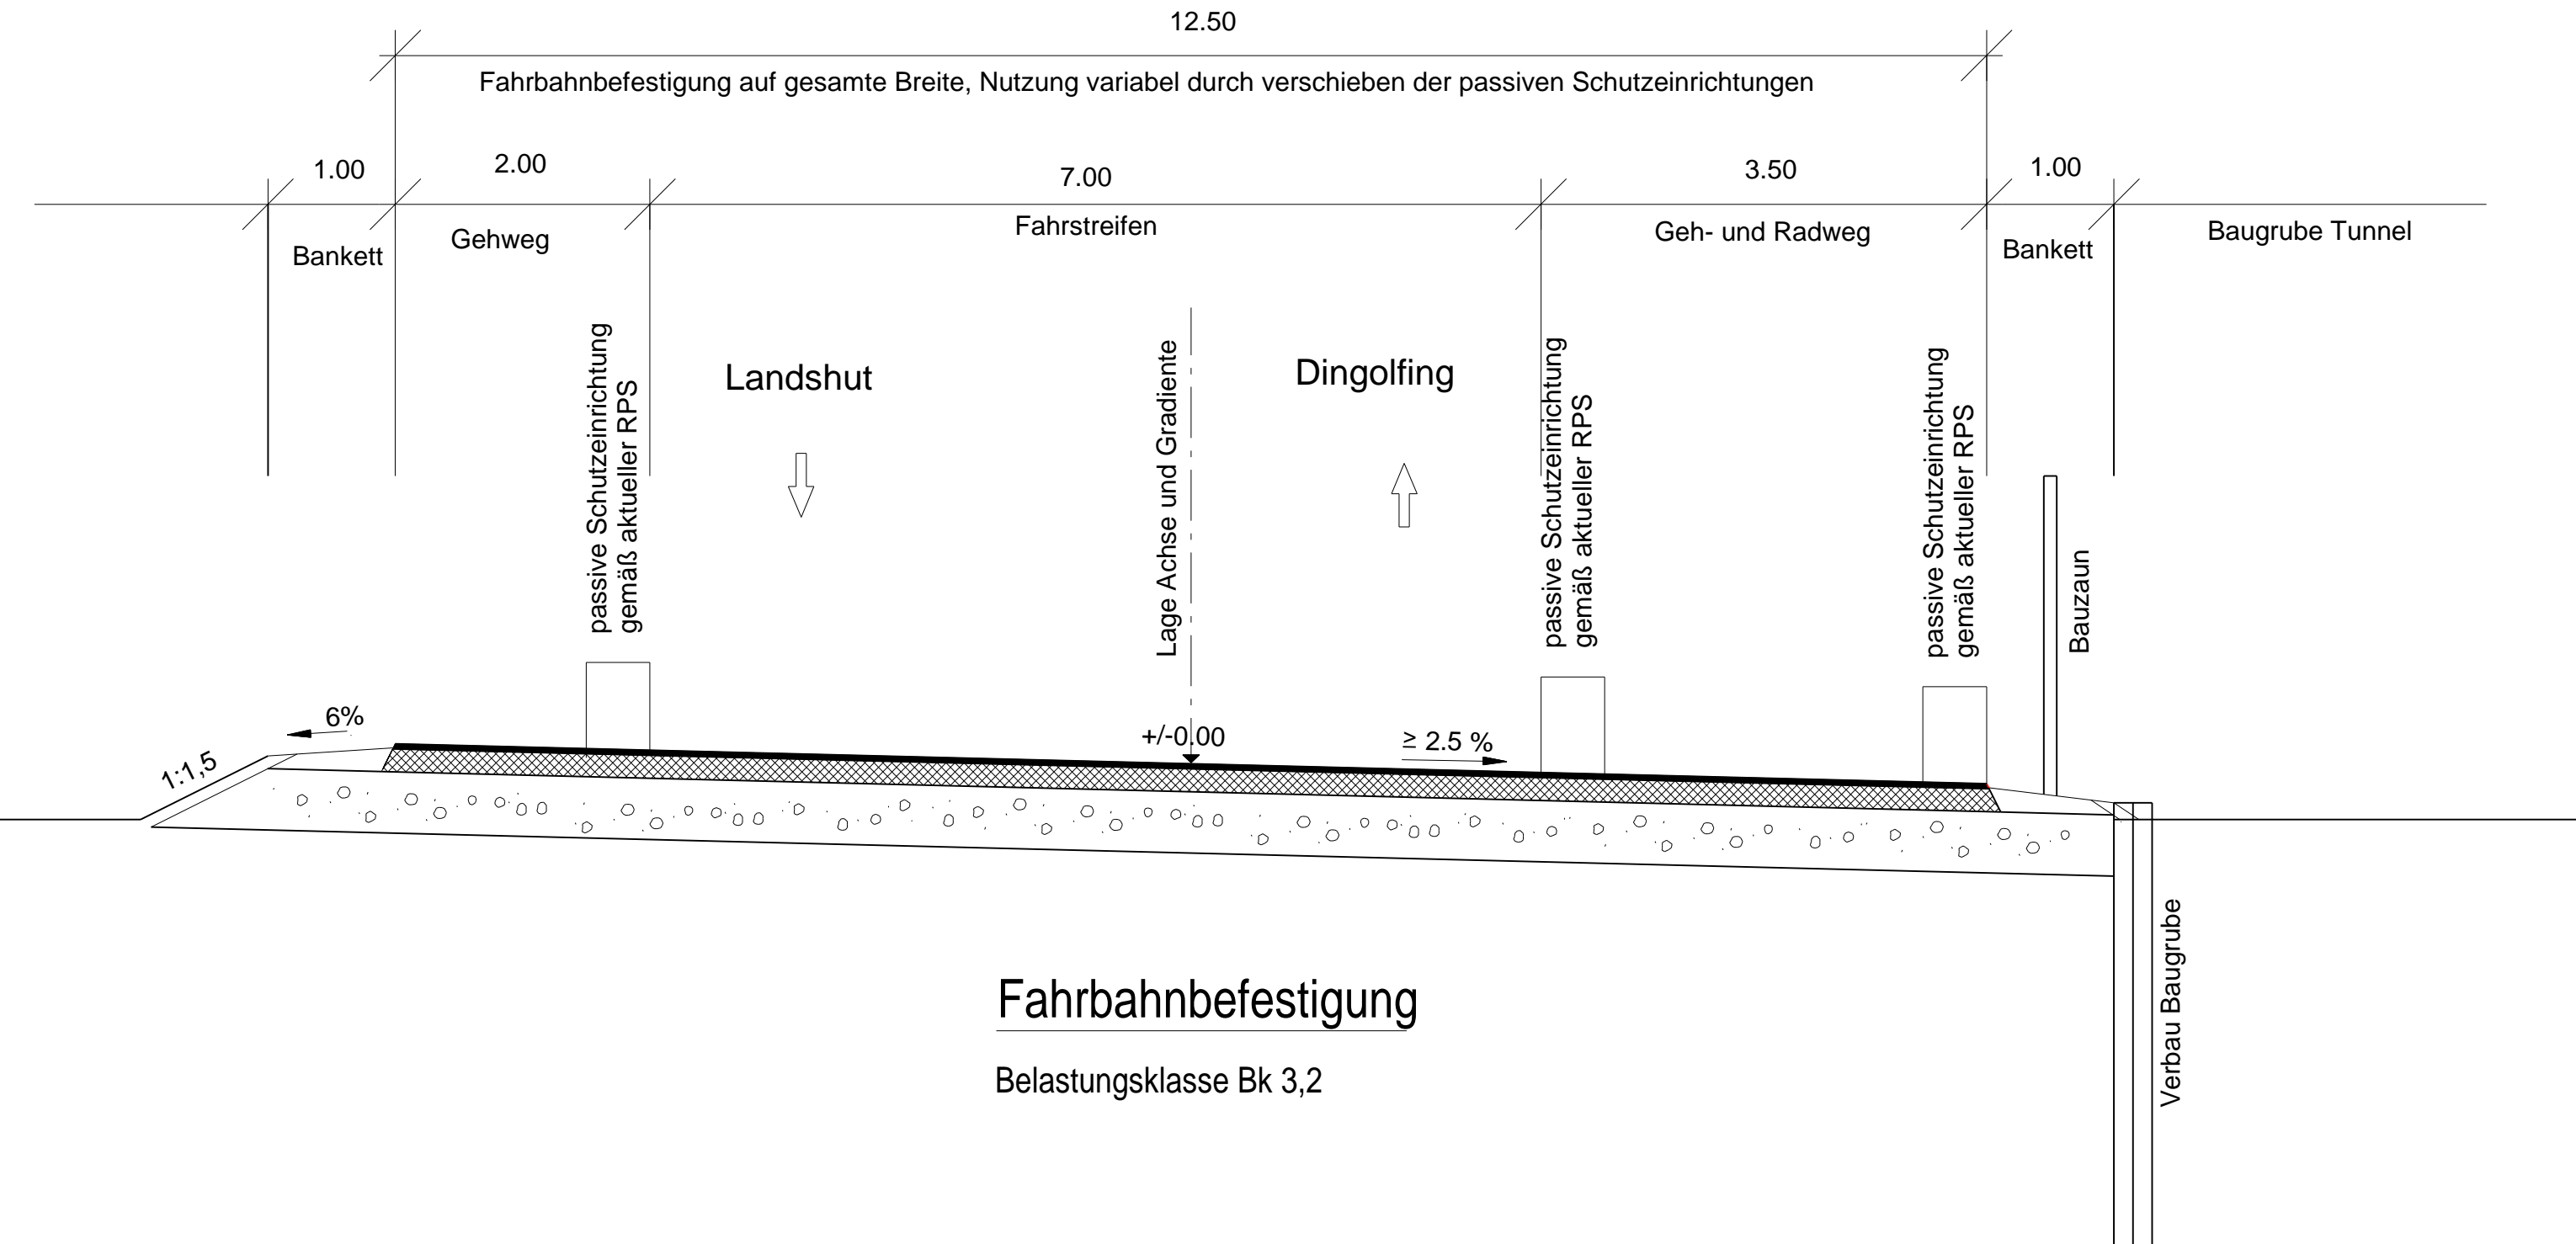

Regelquerschnitt

Fliederstraße

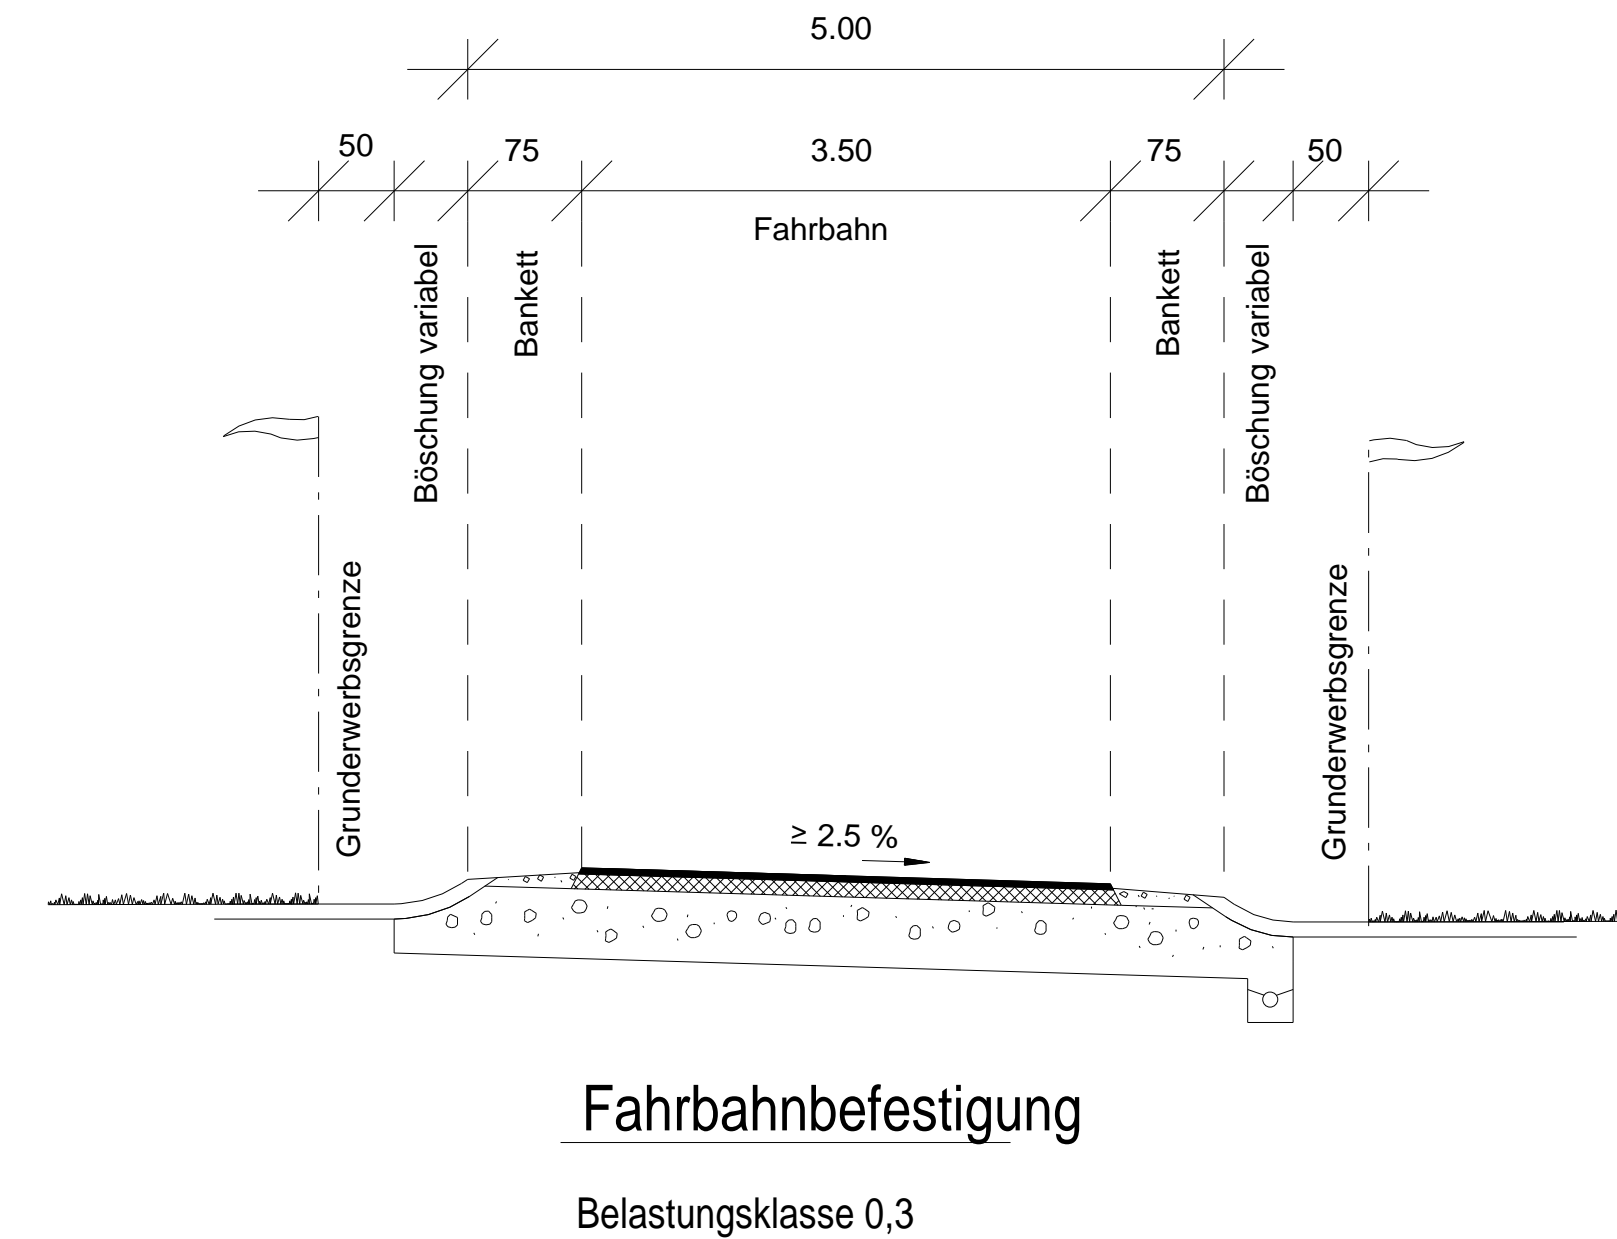

SEHLHOFF GMBH

Industriestraße 10
84137 Vilsbiburg
www.sehloff.eu

Telefon 08741 9604-0
Telefax 08741 9604-99
vilsbiburg@sehloff.eu




	Datum	Zeichen
bearbeitet		Fe
gezeichnet		WaLa
geprüft		LH / Dü

Staatliches Bauamt Landshut

Innere Regensburger Str. 7 - 8
84034 Landshut

Tel.: 0871/9254-001, Fax: 0871/9254-158, www.stbala.bayern.de

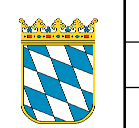

bearbeitet:	12 / 2019	Rimböck
gezeichnet:		extern
geprüft:	12 / 2019	Kuffer
PSP Nr.:	B21S.ABB0035.00.E1.01	
Projekt:	LPH_4	

Nr.	Art der Änderung	Datum	Zeichen

Feststellungsentwurf

Straßenbauverwaltung Freistaat Bayern

Staatliches Bauamt Landshut

Straße / Abschn.-Nr. / Station: B 15n in Bau bis K LAs 14 / 120 / 5,575

PROJIS-Nr.: 09 00 99 19 30

Unterlage / Blatt-Nr.: 14 / 5

Regelquerschnitt
Baustellenumfahrung
Fliederstraße

Maßstab: 1 : 50

B 15neu Essenbach (A 92) - B 299
Neubau der Ost-Umfahrung Landshut
Bauabschnitt I von Essenbach (A 92) bis Dirnau (LAs 14)
Bau-km 48+110 bis 49+900

aufgestellt:
Staatliches Bauamt Landshut

Bayern
Bayerischer Baudirektor
Landshut, den 10.01.2020