Variante A: Grünbrücke

Längsschnitt

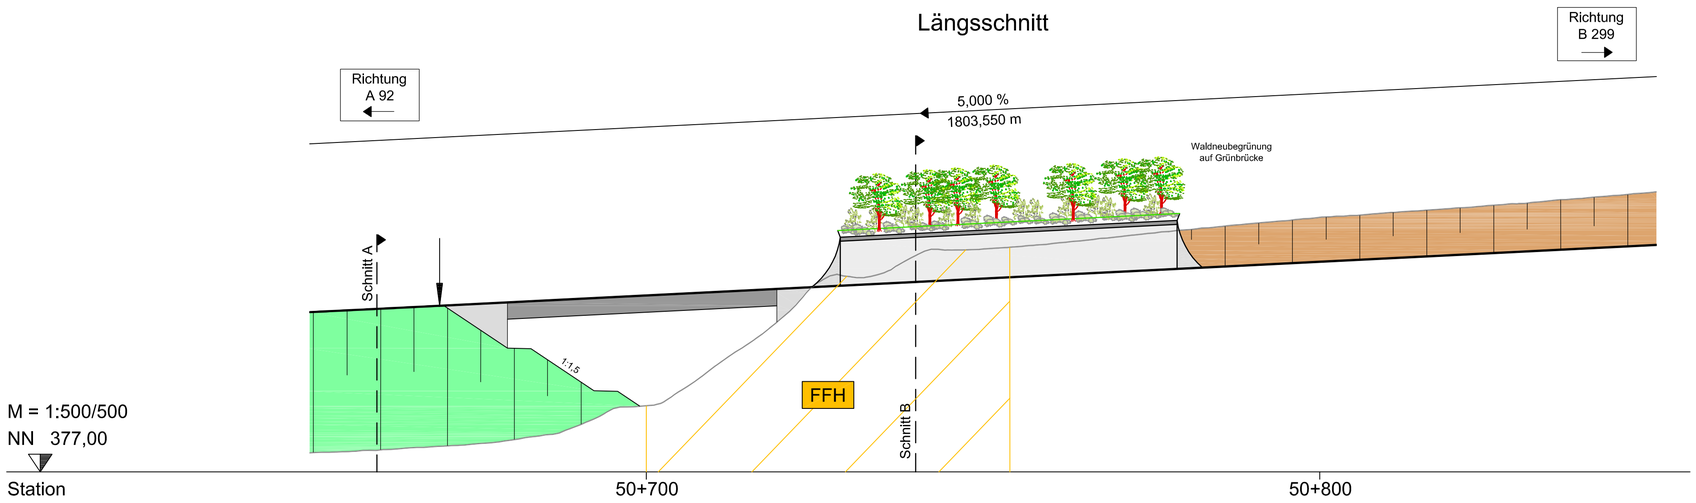

Schnitt A bei Station
50+660,000

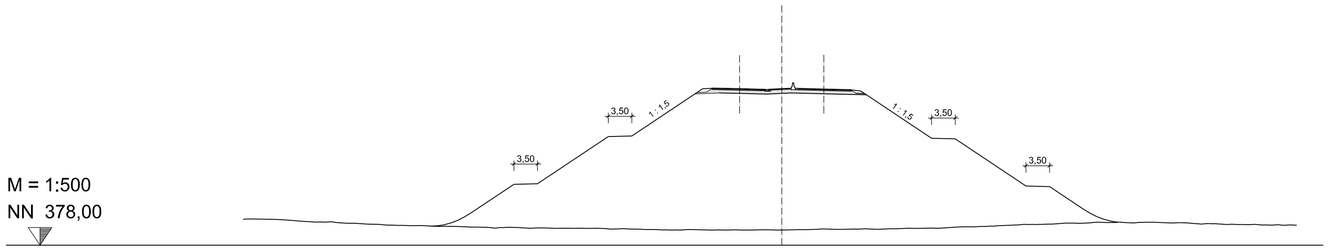

Schnitt B bei Station
50+740,000

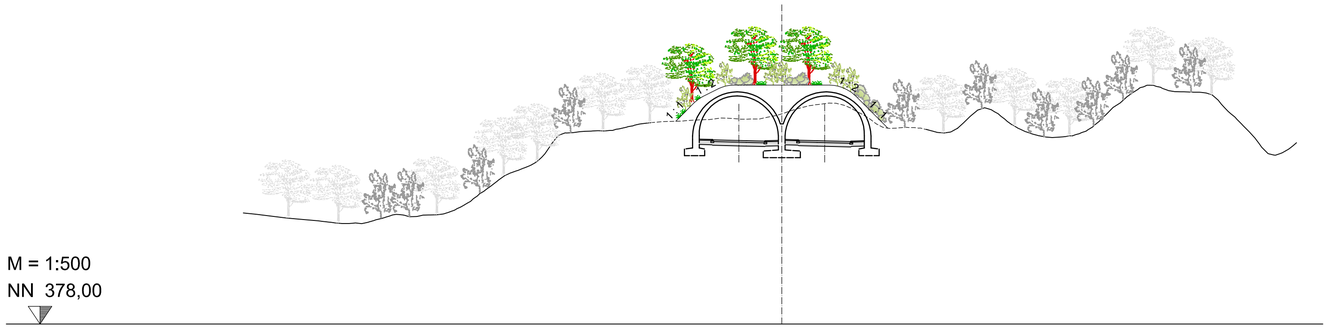

INGENIEURBÜRO mayr

Beratende Ingenieure BYIK
Blütenweg 5
86551 Aichach-Untergriesbach
Telefon 08251/87 50-0
Telefax 08251/87 50-27
Mail info@ib-mayr.de

bearbeitet	11/2016	Schrott
gezeichnet	11/2016	Salzinger
geprüft	11/2016	Mayr
Plan-Nr.	U:\Autocad\BBA-Landshut\2016-156-1\Grüb\Grünbrücke.dwg	
Projekt-Nr.	2016-156-1	
20.12.2016	0,127 m²	

Staatliches Bauamt Landshut

Innere Regensburger Str. 7 - 8
84034 Landshut

Tel. (0871) 9254-001, Fax (0871) 9254-300, E-Mail: poststelle@stbala.bayern.de

bearbeitet	11/2016	Rimböck
gezeichnet	11/2016	
geprüft	11/2016	Stelz
PSP Nr.:		
Projekt:	B 15neu, OSU Landshut	

Nr.	Art der Änderung	Datum	Zeichen

Raumordnungsverfahren

Straßenbauverwaltung Freistaat Bayern

Staatliches Bauamt Landshut

Straße / Abschn.-Nr. / Station:

PROJIS-Nr.:

Unterlage / Blatt-Nr.: **21.1 / 5**

Konfliktbereich Isarhangleite

Längs- und Querschnitte
Variante A

Maßstab: 1 : 500

B 15neu, A 92 - B 15
Ost-Süd-Umfahrung Landshut

aufgestellt:
Staatliches Bauamt Landshut

Dreier, Baudirektor
Landshut, den 16.12.2016

Dieser Plan darf ohne Zustimmung des IB Mayr weder vervielfältigt, noch unbefugten Dritten zugänglich gemacht werden.