


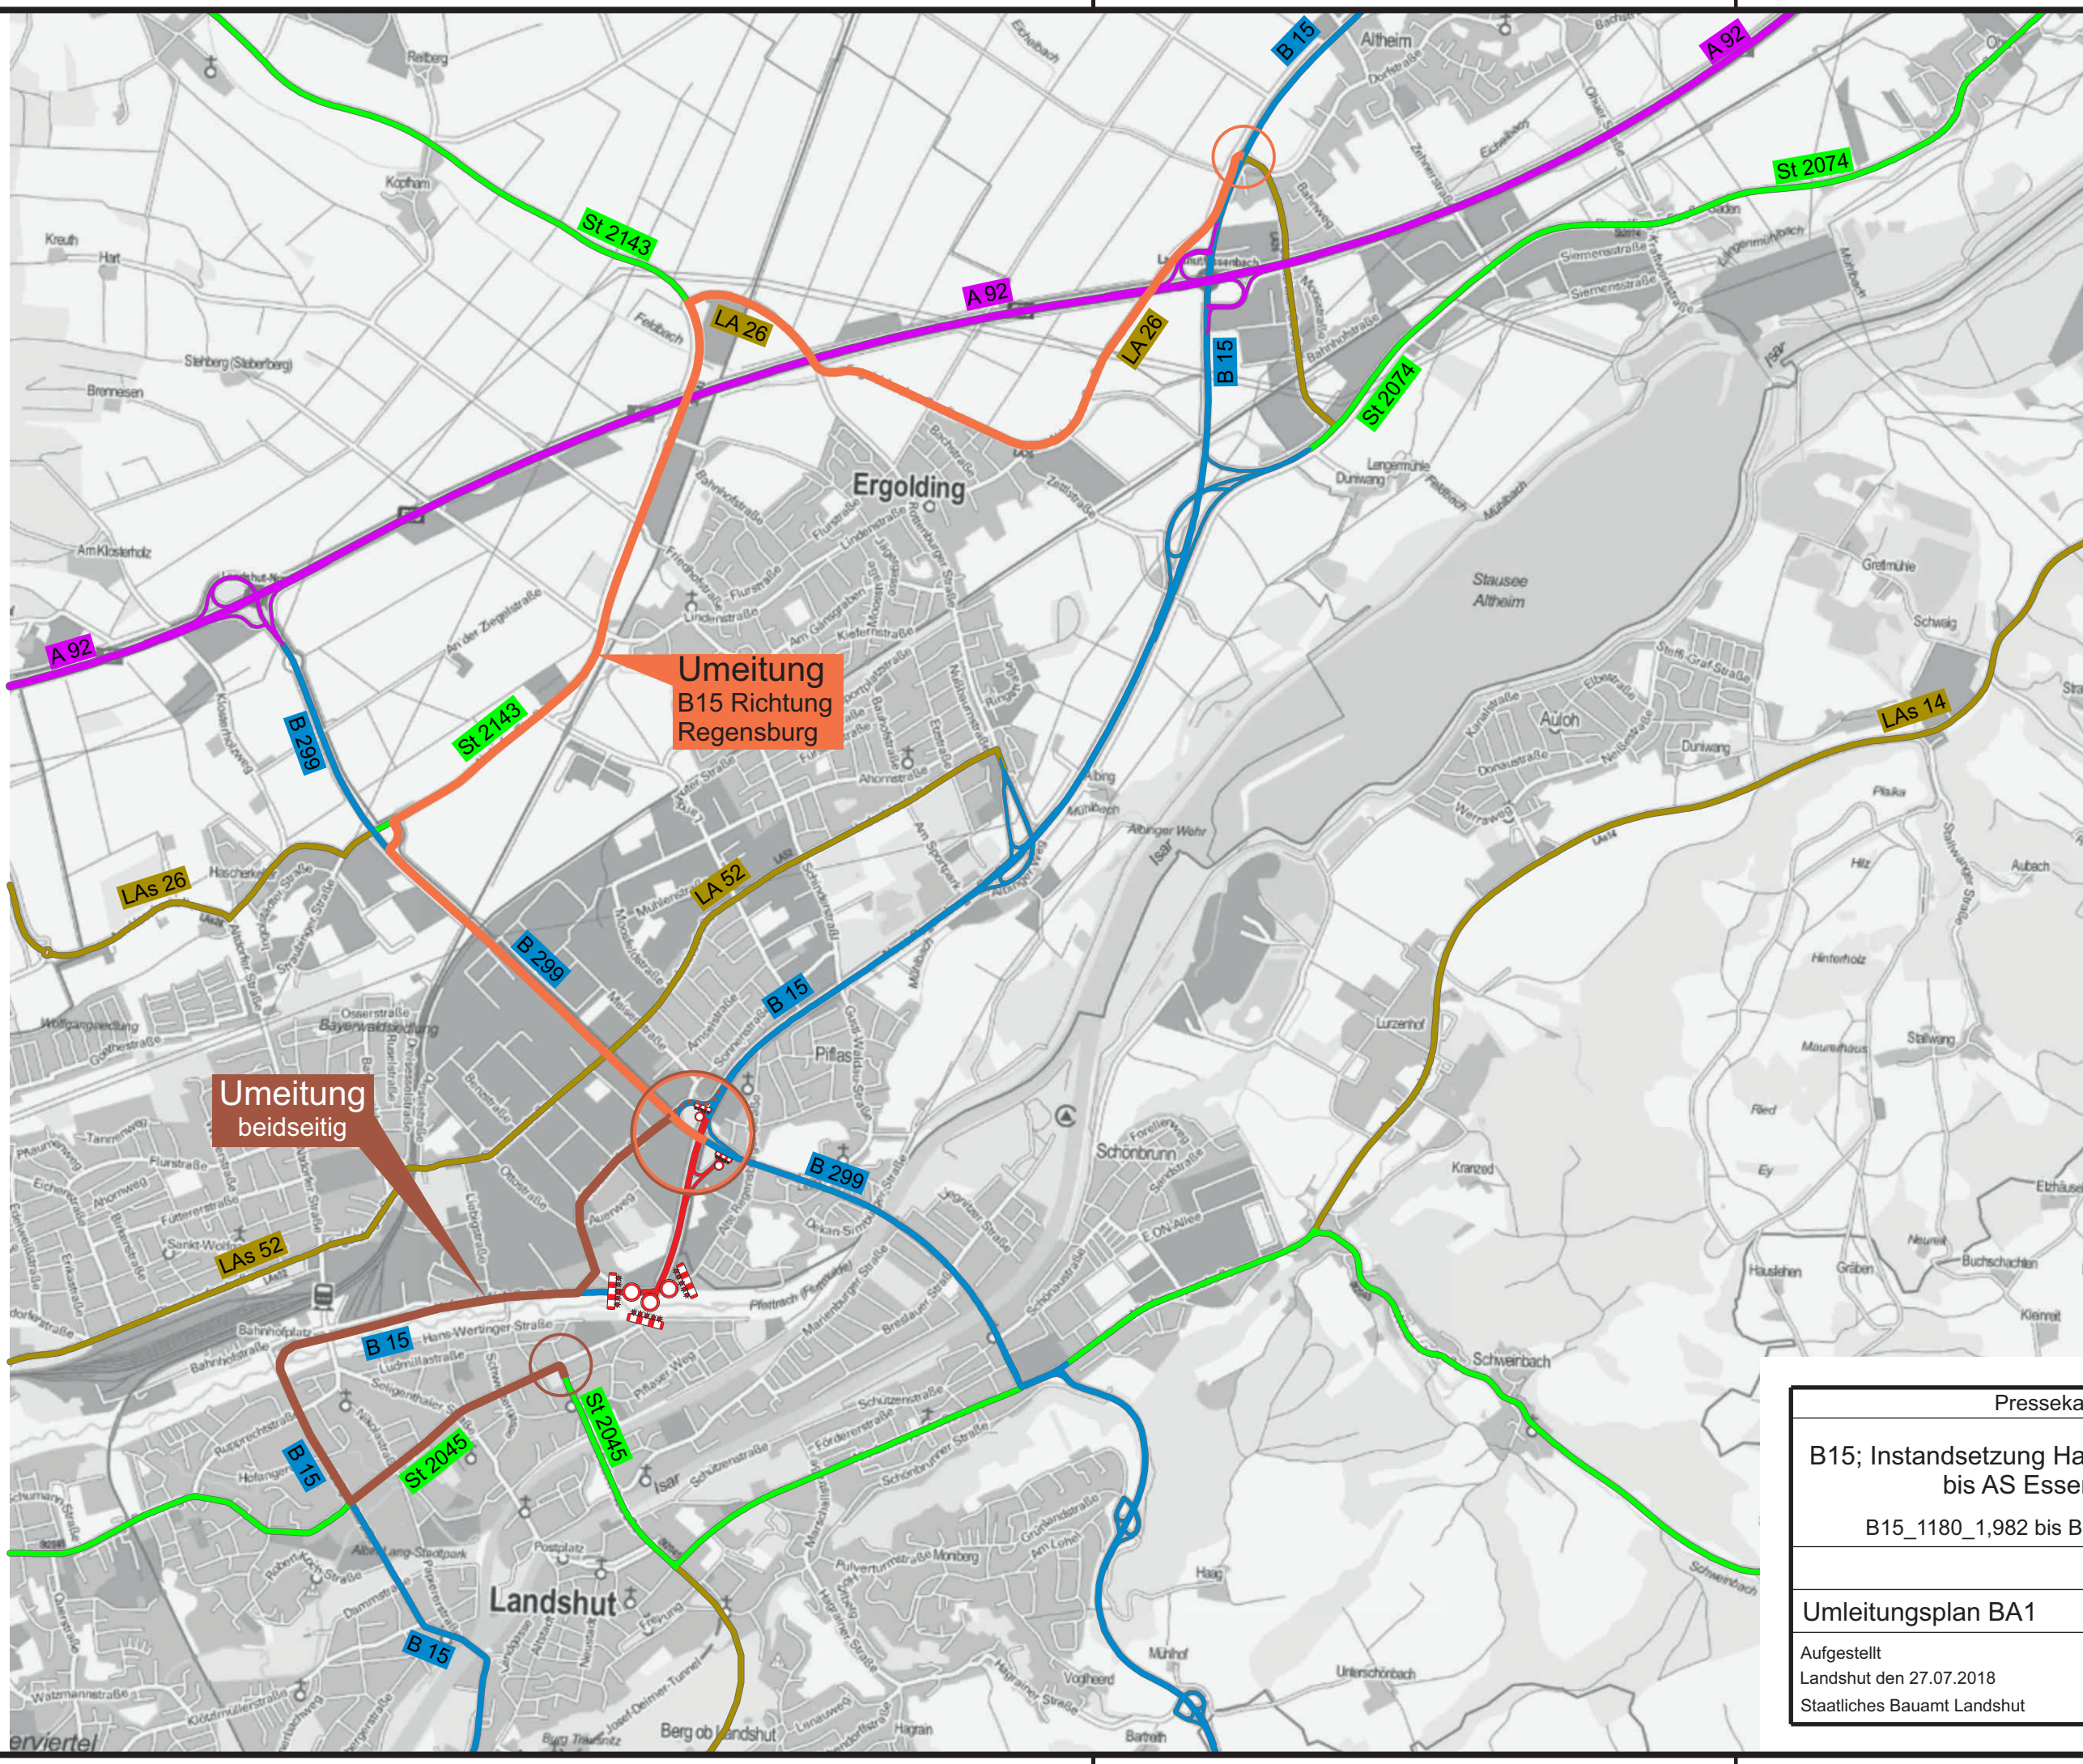

Pressekarte	
B15; Instandsetzung Harlander Kreuzung bis AS Essenbach	
B15_1180_1,982 bis B15_1240_0,440	
M=1:25.000	
Umleitungsplan BA1	
Aufgestellt Landshut den 27.07.2018 Staatliches Bauamt Landshut	