
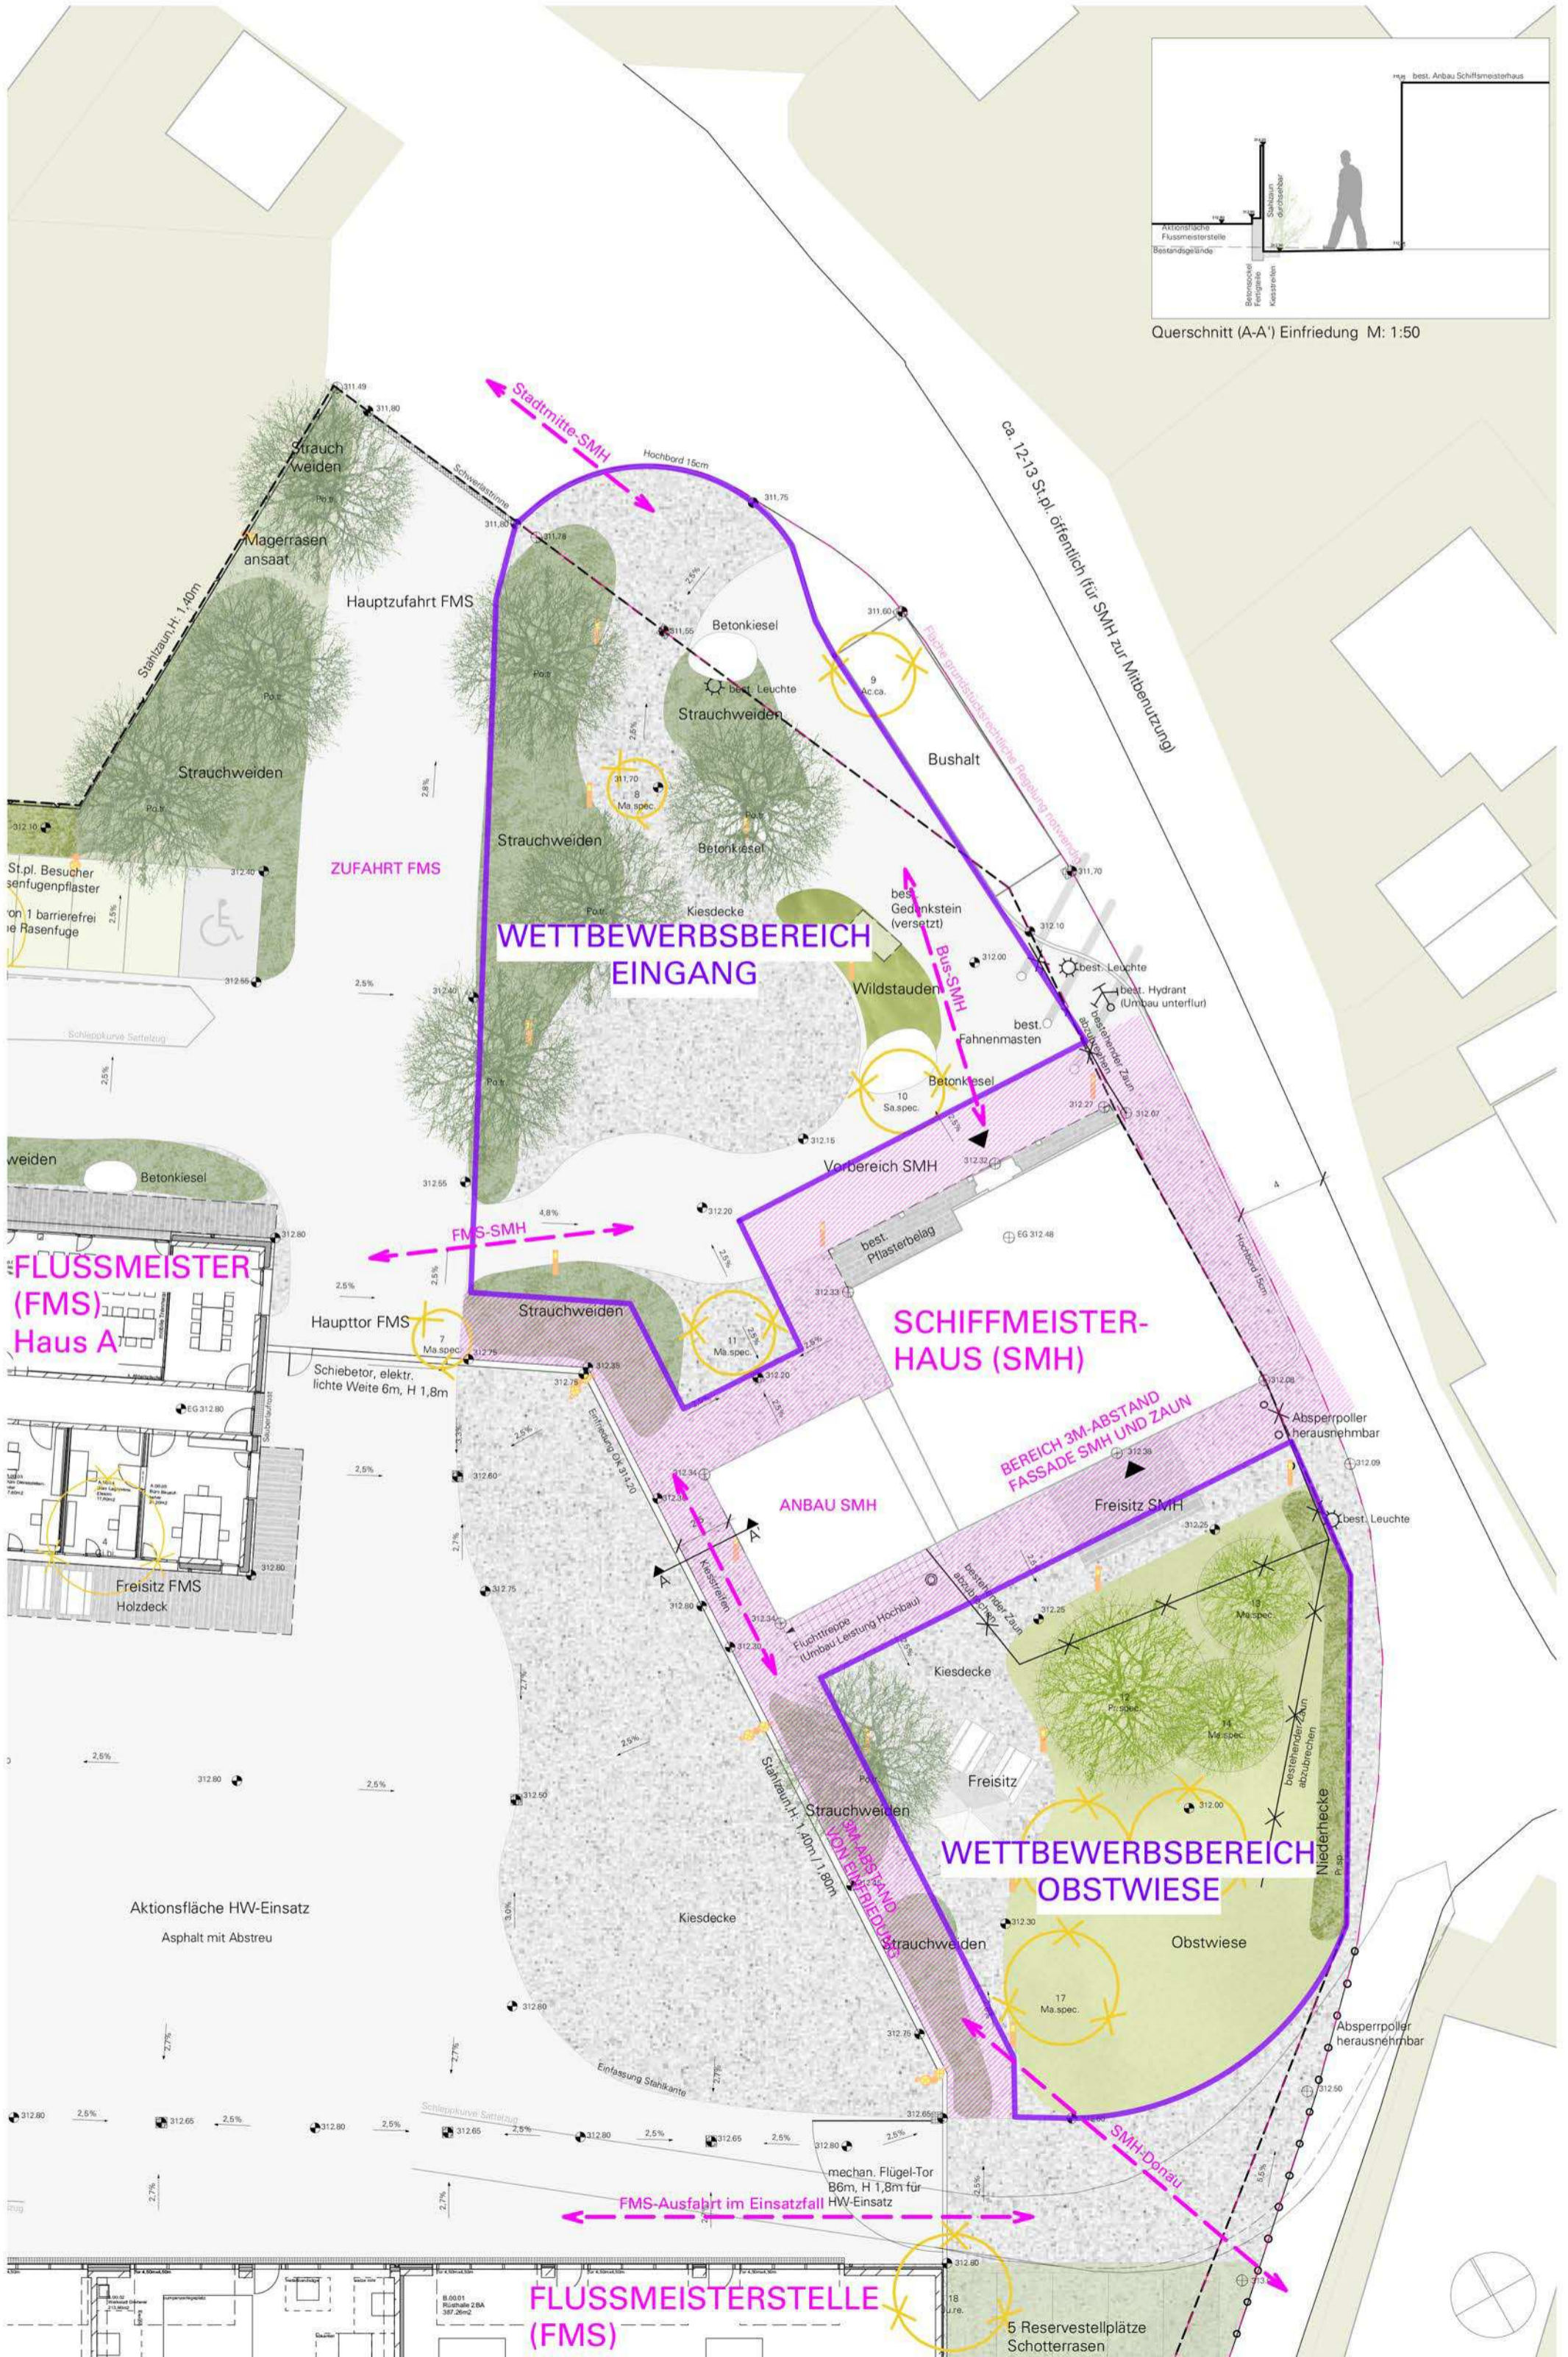


ANLAGE 4 | Freianlagen Schiffmeisterhaus
Wettbewerbsbereiche mit Vorgaben und funktionalen Bezügen | M 1:250 auf Format 30 x 52 cm (bxh)

- | | | | |
|------------------|-----------------------|------------------|----------------------|
| Baumneupflanzung | Baumbestand Erhaltung | Heckenpflanzung | Asphalt mit Abstreue |
| Baumneupflanzung | Baumbestand Fällung | Strauchpflanzung | Kiesdecke |
| | | Magerrasenansaat | Rasenfugenpflaster |
| | | Wiese | Natursteinplatten |
| | | | Holzdecke |
- Geplante Mastleuchte


Geplante Pollerleuchte

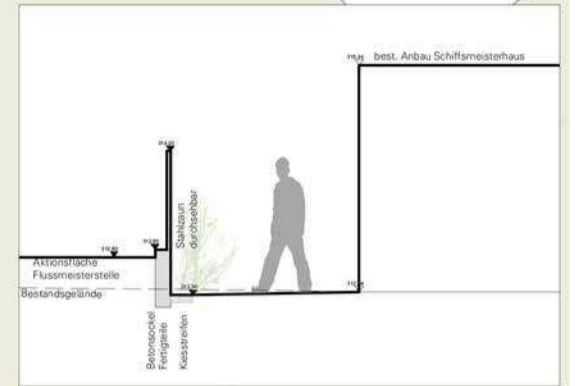

ANLAGE 4| Freianlagen Schiffmeisterhaus
 Wettbewerbsbereiche | M 1:250 auf Format 30 x 52 cm (bxh)

- | | | | |
|----------------------------|-----------------------|------------------|-----------------------|
| Baumneupflanzung (10 Stk.) | Baumbestand Erhaltung | Heckenpflanzung | Asphalt mit Abstreuer |
| Baumneupflanzung (5 Stk.) | Baumbestand Fällung | Strauchpflanzung | Kiesdecke |
| | | Magerrasenansaat | Rasenfugenpflaster |
| | | Wiese | Natursteinplatten |
| | | | Holzdeck |

- Geplante Mastleuchte
- Geplante Pollerleuchte

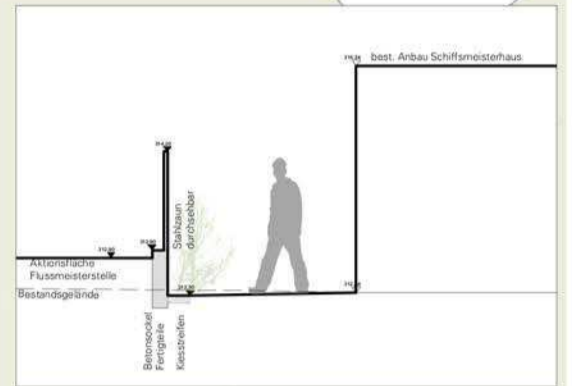

Querschnitt (A-A') Einfriedung M: 1:50

