


**Zeichenerklärung**

- Planung**
- B 15neu
  - Knotenpunkt planfrei
  - Knotenpunkt plangleich
  - Knotenpunkt teilplanfrei
  - Knotenpunkt teilplangleich
  - Kreisgrenzen

**Straßennetz**

- A 92 Bundesautobahn
- B 15 Bundesstraße
- St 2111 Staatstraße
- LA 7 Kreisstraße
- sonstige Straße
- Bahnlinie
- B 15neu in Bau

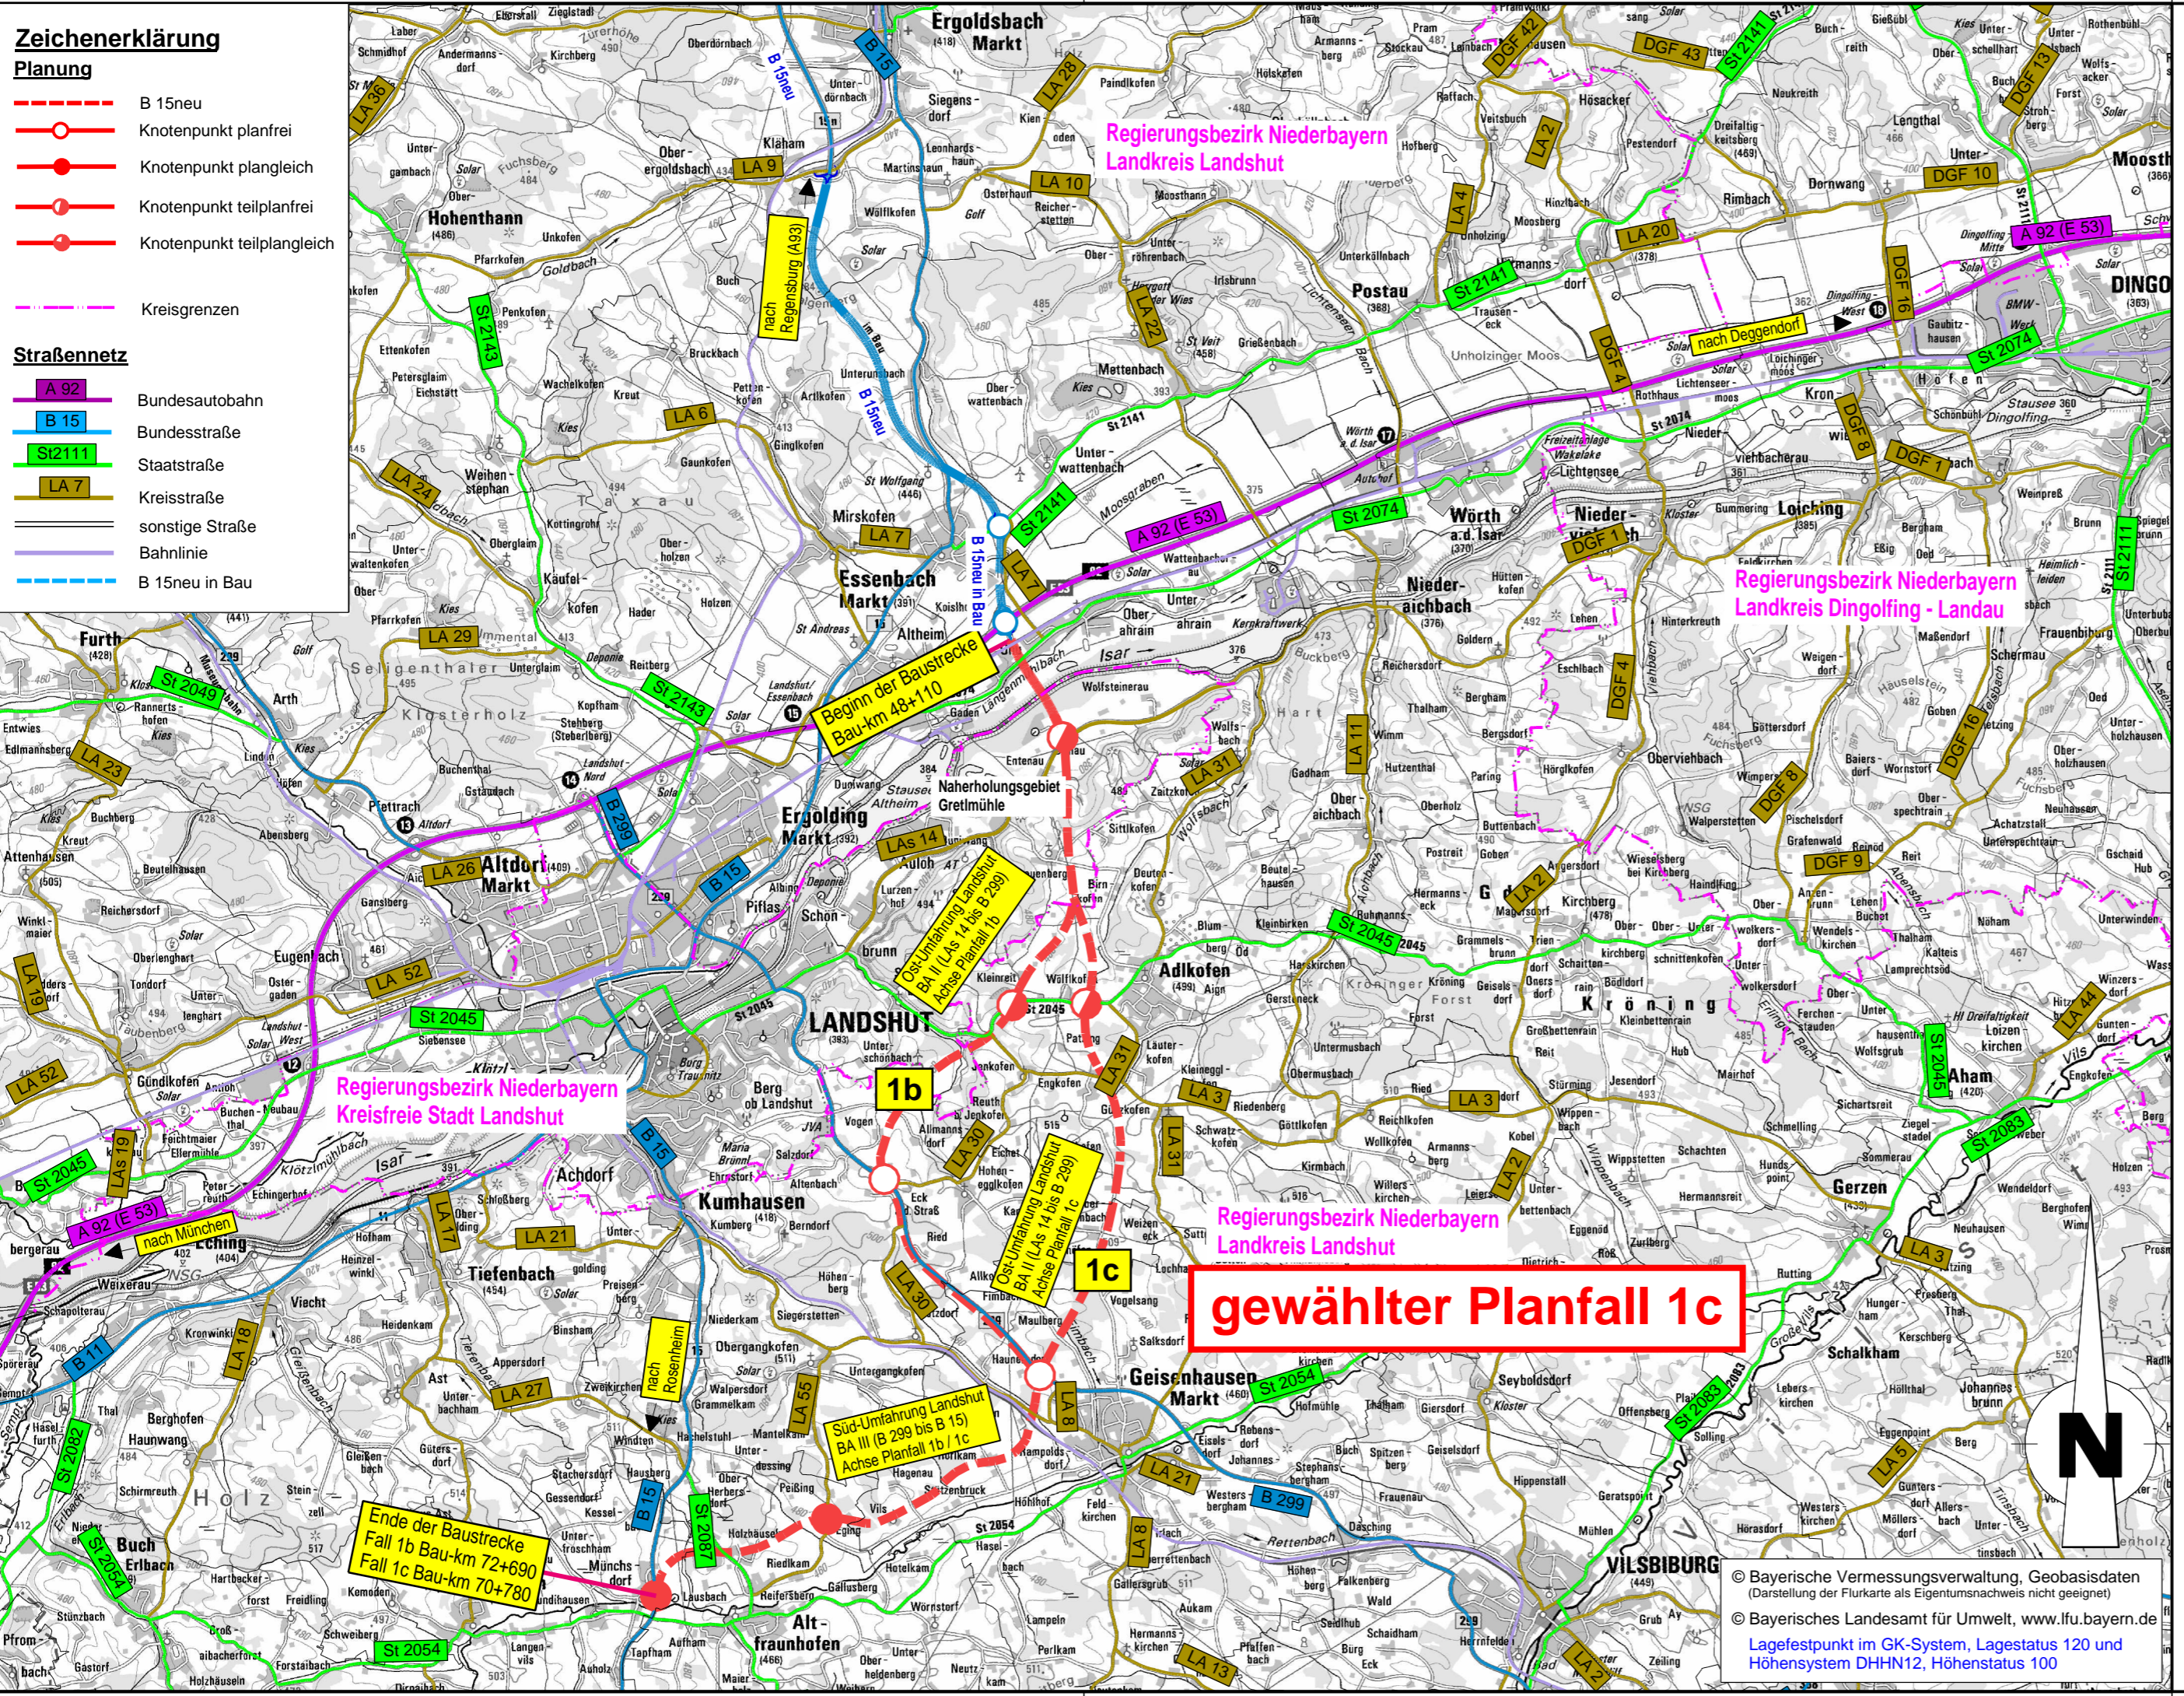

Ende der Baustrecke  
Fall 1b Bau-km 72+690  
Fall 1c Bau-km 70+780

Süd-Umfahrung Landshut  
BA III (B 299 bis B 15)  
Achse Planfall 1b / 1c

**gewählter Planfall 1c**

© Bayerische Vermessungsverwaltung, Geobasisdaten  
(Darstellung der Flurkarte als Eigentumsnachweis nicht geeignet)  
© Bayerisches Landesamt für Umwelt, www.lfu.bayern.de  
Lagefestpunkt im GK-System, Lagestatus 120 und  
Höhensystem DHHN12, Höhenstatus 100

**SEHLHOFF GMBH**

Industriestraße 10 84137 Vilsbiburg www.sehloff.eu  
Telefon 08741 9604-0 Telefax 08741 9604-99 vilsbiburg@sehloff.eu



	Datum	Zeichen
bearbeitet	09/2019	Geißer
gezeichnet	09/2019	Geißer
geprüft	09/2019	Leopoldseder

Staatliches Bauamt Landshut



bearbeitet:	02/2020	Rimböck
gezeichnet:		extern
geprüft:	02/2020	Kuffer
PSP Nr.: B215.ABBB0035/36.00.AD.		
Projekt: B 15neu, OSU Landshut		
Datei:		13356_2_UEK_M100000.tcd

Innere Regensburger Str. 7 - 8  
84034 Landshut  
Tel.: 0871/9254-001, Fax: 0871/9254-300, www.stbala.bayern.de

Nr.	Art der Änderung	Datum	Zeichen

# Voruntersuchung

Straßenbauverwaltung Freistaat Bayern

Staatliches Bauamt Landshut

Straße / Abschn.-Nr. / Station: B 15n in Bau bis B 15 / 1040 / 0,400


PROJIS-Nr.: 09 00 99 19 30

Unterlage / Blatt-Nr.: 2 / 1  
Übersichtskarte

Maßstab: 1 : 10000

**B 15neu, Essenbach (A 92) - B 15**  
**Neubau der Ost-Süd-Umfahrung Landshut**  
Bau-km 48+110 bis Bau-km 70+780 / 72+690

aufgestellt:  
Staatliches Bauamt Landshut



Bayerstorfer, Baudirektor  
Landshut, den 30.03.2020