

B 15neu in Bau bis Bau-km 48+110

**BW 48/1
GW-Wanne Nord**
Bau-km 48+110 bis 48+156,50
Länge 46,50 m


**BW 48/2
Tunnel Ohu**
Bau-km 48+156,50 bis 48+517,50
Länge 361 m
LH > 4,70 m

**BW 48/3
GW-Wanne Süd**
Bau-km 48+517,50 bis 48+679,50
Länge 162,00 m

**BW 48/4
Brücke B 15neu über
Längsmühlbach**
Bau-km 48 + 760
LW = 15,00 m, LH > 1,00 m
Breite zw. d. Geländern = 26,83 m
Krzw. = 100 gon

**LM 48/1
Irritationschutzwand
Westseite**
Bau-km 48+550 bis 48+800
Höhe 4,00 m über Gradiente der B 15neu
Länge 250 m

**LS 48/1
LS-Wand Ostseite**
LS-Wand Bau-km 48+517,50 bis 48+596
Höhe 5,50 m über Gradiente der B 15neu
LS-Wand Bau-km 48+596 bis 48+835
Höhe 4,50 m über Gradiente der B 15neu
Länge 317,50 m

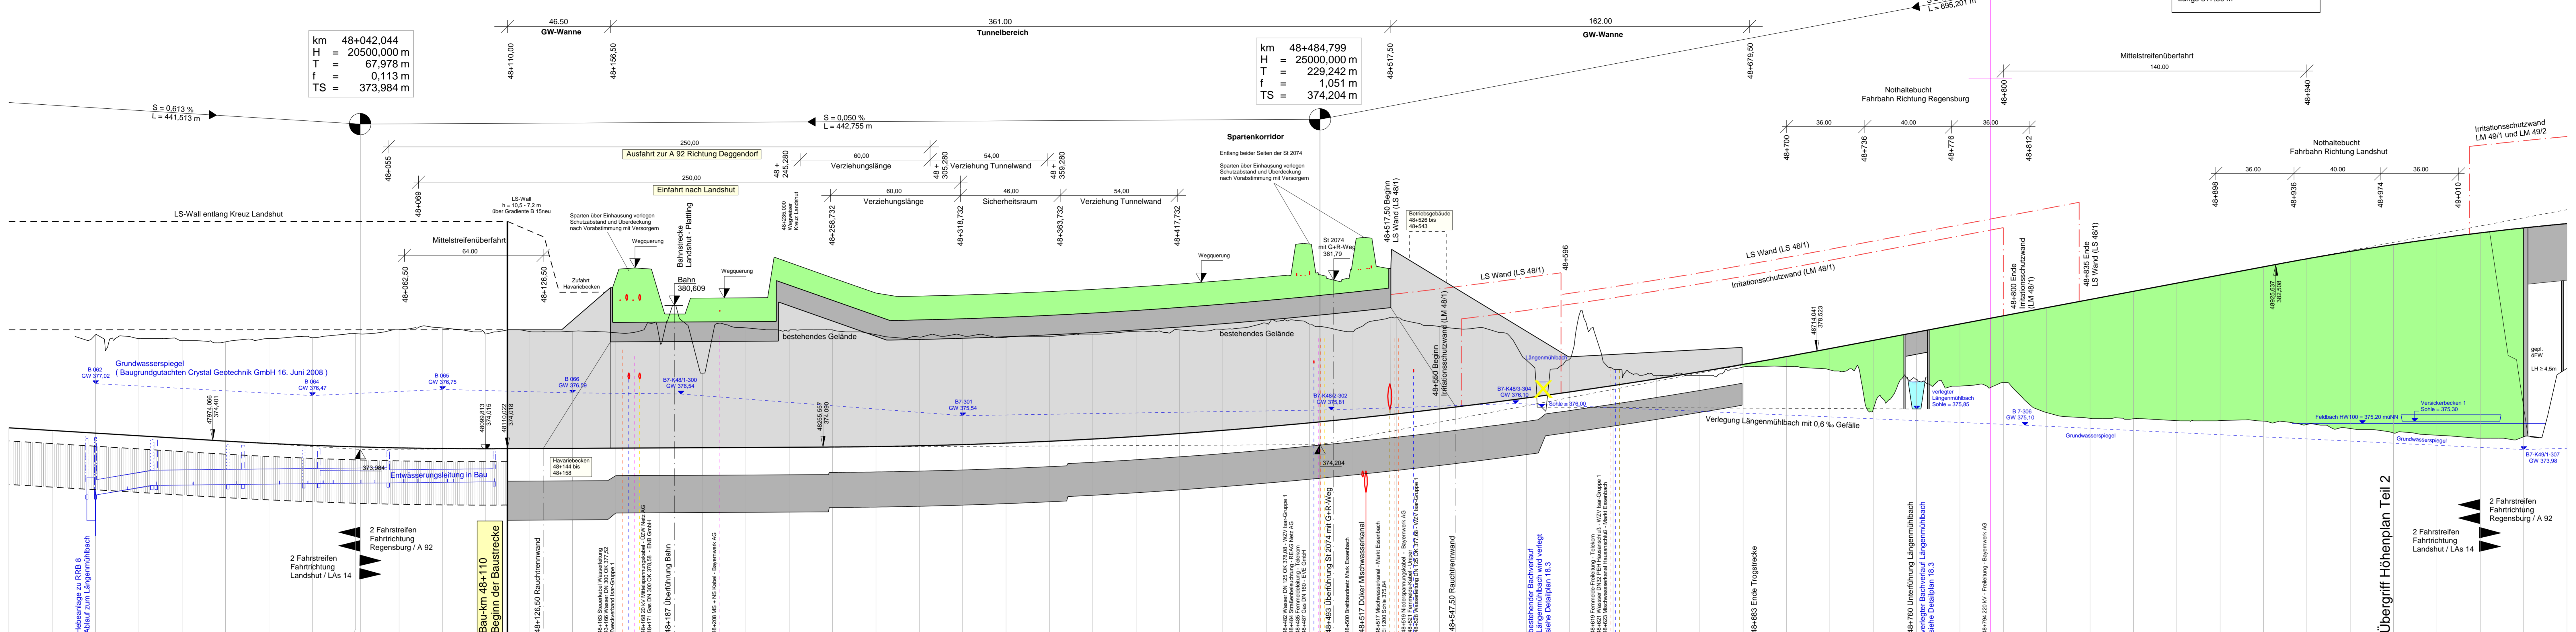

Zeichenerklärung

- Gradientenhochpunkt
- Gradienten tiefpunkt
- Ausrundungsbeginn Kuppe / Ausrundungsende Wanne
- Damm
- Einschnitt
- Rohrleitung mit Angabe der Längsneigung
- Schacht links
- Schacht rechts
- Rückbau

Neigungsbrechpunkt mit Angabe von:
 Bau-km
 Ausrundungshalbmesser
 Tangentiallänge
 Stichhöhe
 Höhe Tangentschnittpunkt

Längsneigung und Abstand zum nächsten Neigungsbrechpunkt

Gradiente
 Irritationschutzwand -
 Irritationschutzwand
 Blend- und Lärmschutzwand

1.500 %
 1325,050 m
 1.500 %
 725,000 m

1.2 % links
 1.2 % rechts
 1.2 % mitte

| Station | 880.000 | 900.000 | 920.000 | 940.000 | 960.000 | 980.000 | 0.000 | 20.000 | 40.000 | 42.000 | 60.000 | 80.000 | 100.000 | 120.000 | 140.000 | 160.000 | 180.000 | 200.000 | 220.000 | 240.000 | 260.000 | 280.000 | 300.000 | 320.000 | 340.000 | 360.000 | 380.000 | 400.000 | 420.000 | 440.000 | 460.000 | 480.000 | 484.759 | 500.000 | 520.000 | 540.000 | 560.000 | 580.000 | 600.000 | 620.000 | 640.000 | 660.000 | 680.000 | 700.000 | 720.000 | 740.000 | 760.000 | 780.000 | 800.000 | 820.000 | 840.000 | 860.000 | 880.000 | 900.000 | 920.000 | 940.000 | 960.000 | 980.000 | 0.000 | 20.000 | 40.000 | 60.000 | |
|---|
| Gradiente | 374,855 | 374,732 | 374,610 | 374,487 | 374,365 | 374,243 | 374,120 | 374,000 | 373,877 | 373,754 | 373,631 | 373,508 | 373,385 | 373,262 | 373,139 | 373,016 | 372,893 | 372,770 | 372,647 | 372,524 | 372,401 | 372,278 | 372,155 | 372,032 | 371,909 | 371,786 | 371,663 | 371,540 | 371,417 | 371,294 | 371,171 | 371,048 | 370,925 | 370,802 | 370,679 | 370,556 | 370,433 | 370,310 | 370,187 | 370,064 | 369,941 | 369,818 | 369,695 | 369,572 | 369,449 | 369,326 | 369,203 | 369,080 | 368,957 | 368,834 | 368,711 | 368,588 | 368,465 | 368,342 | 368,219 | 368,096 | 367,973 | 367,850 | 367,727 | 367,604 | 367,481 | 367,358 | 367,235 | 367,112 | 366,989 | 366,866 | 366,743 | 366,620 | 366,497 | 366,374 | 366,251 | 366,128 | 366,005 | 365,882 | 365,759 | 365,636 | 365,513 | 365,390 | 365,267 | 365,144 | 365,021 | 364,898 | 364,775 | 364,652 | 364,529 | 364,406 | 364,283 | 364,160 | 364,037 | 363,914 | 363,791 | 363,668 | 363,545 | 363,422 | 363,299 | 363,176 | 363,053 | 362,930 | 362,807 | 362,684 | 362,561 | 362,438 | 362,315 | 362,192 | 362,069 | 361,946 | 361,823 | 361,700 | 361,577 | 361,454 | 361,331 | 361,208 | 361,085 | 360,962 | 360,839 | 360,716 | 360,593 | 360,470 | 360,347 | 360,224 | 360,101 | 359,978 | 359,855 | 359,732 | 359,609 | 359,486 | 359,363 | 359,240 | 359,117 | 358,994 | 358,871 | 358,748 | 358,625 | 358,502 | 358,379 | 358,256 | 358,133 | 358,010 | 357,887 | 357,764 | 357,641 | 357,518 | 357,395 | 357,272 | 357,149 | 357,026 | 356,903 | 356,780 | 356,657 | 356,534 | 356,411 | 356,288 | 356,165 | 356,042 | 355,919 | 355,796 | 355,673 | 355,550 | 355,427 | 355,304 | 355,181 | 355,058 | 354,935 | 354,812 | 354,689 | 354,566 | 354,443 | 354,320 | 354,197 | 354,074 | 353,951 | 353,828 | 353,705 | 353,582 | 353,459 | 353,336 | 353,213 | 353,090 | 352,967 | 352,844 | 352,721 | 352,598 | 352,475 | 352,352 | 352,229 | 352,106 | 351,983 | 351,860 | 351,737 | 351,614 | 351,491 | 351,368 | 351,245 | 351,122 | 350,999 | 350,876 | 350,753 | 350,630 | 350,507 | 350,384 | 350,261 | 350,138 | 350,015 | 349,892 | 349,769 | 349,646 | 349,523 | 349,400 | 349,277 | 349,154 | 349,031 | 348,908 | 348,785 | 348,662 | 348,539 | 348,416 | 348,293 | 348,170 | 348,047 | 347,924 | 347,801 | 347,678 | 347,555 | 347,432 | 347,309 | 347,186 | 347,063 | 346,940 | 346,817 | 346,694 | 346,571 | 346,448 | 346,325 | 346,202 | 346,079 | 345,956 | 345,833 | 345,710 | 345,587 | 345,464 | 345,341 | 345,218 | 345,095 | 344,972 | 344,849 | 344,726 | 344,603 | 344,480 | 344,357 | 344,234 | 344,111 | 343,988 | 343,865 | 343,742 | 343,619 | 343,496 | 343,373 | 343,250 | 343,127 | 343,004 | 342,881 | 342,758 | 342,635 | 342,512 | 342,389 | 342,266 | 342,143 | 342,020 | 341,897 | 341,774 | 341,651 | 341,528 | 341,405 | 341,282 | 341,159 | 341,036 | 340,913 | 340,790 | 340,667 | 340,544 | 340,421 | 340,298 | 340,175 | 340,052 | 339,929 | 339,806 | 339,683 | 339,560 | 339,437 | 339,314 | 339,191 | 339,068 | 338,945 | 338,822 | 338,699 | 338,576 | 338,453 | 338,330 | 338,207 | 338,084 | 337,961 | 337,838 | 337,715 | 337,592 | 337,469 | 337,346 | 337,223 | 337,100 | 336,977 | 336,854 | 336,731 | 336,608 | 336,485 | 336,362 | 336,239 | 336,116 | 335,993 | 335,870 | 335,747 | 335,624 | 335,501 | 335,378 | 335,255 | 335,132 | 335,009 | 334,886 | 334,763 | 334,640 | 334,517 | 334,394 | 334,271 | 334,148 | 334,025 | 333,902 | 333,779 | 333,656 | 333,533 | 333,410 | 333,287 | 333,164 | 333,041 | 332,918 | 332,795 | 332,672 | 332,549 | 332,426 | 332,303 | 332,180 | 332,057 | 331,934 | 331,811 | 331,688 | 331,565 | 331,442 | 331,319 | 331,196 | 331,073 | 330,950 | 330,827 | 330,704 | 330,581 | 330,458 | 330,335 | 330,212 | 330,089 | 329,966 | 329,843 | 329,720 | 329,597 | 329,474 | 329,351 | 329,228 | 329,105 | 328,982 | 328,859 | 328,736 | 328,613 | 328,490 | 328,367 | 328,244 | 328,121 | 327,998 | 327,875 | 327,752 | 327,629 | 327,506 | 327,383 | 327,260 | 327,137 | 327,014 | 326,891 | 326,768 | 326,645 | 326,522 | 326,399 | 326,276 | 326,153 | 326,030 | 325,907 | 325,784 | 325,661 | 325,538 | 325,415 | 325,292 | 325,169 | 325,046 | 324,923 | 324,800 | 324,677 | 324,554 | 324,431 | 324,308 | 324,185 | 324,062 | 323,939 | 323,816 | 323,693 | 323,570 | 323,447 | 323,324 | 323,201 | 323,078 | 322,955 | 322,832 | 322,709 | 322,586 | 322,463 | 322,340 | 322,217 | 322,094 | 321,971 | 321,848 | 321,725 | 321,602 | 321,479 | 321,356 | 321,233 | 321,110 | 320,987 | 320,864 | 320,741 | 320,618 | 320,495 | 320,372 | 320,249 | 320,126 | 320,003 | 319,880 | 319,757 | 319,634 | 319,511 | 319,388 | 319,265 | 319,142 | 319,019 | 318,896 | 318,773 | 318,650 | 318,527 | 318,404 | 318,281 | 318,158 | 318,035 | 317,912 | 317,789 | 317,666 | 317,543 | 317,420 | 317,297 | 317,174 | 317,051 | 316,928 | 316,805 | 316,682 | 316,559 | 316,436 | 316,313 | 316,190 | 316,067 | 315,944 | 315,821 | 315,698 | 315,575 | 315,452 | 315,329 | 315,206 | 315,083 | 314,960 | 314,837 | 314,714 | 314,591 | 314,468 | 314,345 | 314,222 | 314,099 | 313,976 | 313,853 | 313,730 | 313,607 | 313,484 | 313,361 | 313,238 | 313,115 | 312,992 | 312,869 | 312,746 | 312,623 | 312,500 | 312,377 | 312,254 | 312,131 | 312,008 | 311,885 | 311,762 | 311,639 | 311,516 | 311,393 | 311,270 | 311,147 | 311,024 | 310,901 | 310,778 | 310,655 | 310,532 | 310,409 | 310,286 | 310,163 | 310,040 | 309,917 | 309,794 | 309,671 | 309,548 | 309,425 | 309,302 | 309,179 | 309,056 | 308,933 | 308,810 | 308,687 | 308,564 | 308,441 | 308,318 | 308,195 | 308,072 | 307,949 | 307,826 | 307,703 | 307,580 | 307,457 | 307,334 | 307,211 | 307,088 | 306,965 | 306,842 | 306,719 | 306,596 | 306,473 | 306,350 | 306,227 | 306,104 | 305,981 | 305,858 | 305,735 | 305,612 | 305,489 | 305,366 | 305,243 | 305,120 | 304,997 | 304,874 | 304,751 | 304,628 | 304,505 | 304,382 | 304,259 | 304,136 | 304,013 | 303,890 | 303,767 | 303,644 | 303,521 | 303,398 | 303,275 | 303,152 | 303,029 | 302,906 | 302,783 | 302,660 | 302,537 | 302,414 | 302,291 | 302,168 | 302,045 | 301,922 | 301,799 | 301,676 | 301,553 | 301,430 | 301,307 | 301,184 | 301,061 | 300,938 | 300,815 | 300,692 | 300,569 | 300,446 | 300,323 | 300,200 | 300,077 | 299,954 | 299,831 | 299,708 | 299,585 | 299,462 | 299,339 | 299,216 | 299,093 | 298,970 | 298,847 | 298,724 | 298,601 | 298,478 | 298,355 | 298,232 | 298,109 | 297,986 | 297,863 | 297,740 | 297,617 | 297,494 | 297,371 | 297,248 | 297,125 | 297,002 | 296,879 | 296,756 | 296,633 | 296,510 | 296,387 | 296,264 | 296,141 | 296,018 | 295,895 | 295,772 | 295,649 | 295,526 | 295,403 | 295,280 | 295,157 | 295,034 | 294,911 | 294,788 | 294,665 | 294,542 | 294,419 | 294,296 | 294,173 | 294,050 | 293,927 | 293,804 | 293,681 | 293,558 | 293,435 | 293,312 | 293,189 | 293,066 | 292,943 | 292,820 | 292,697 | 292,574 | 292,451 | 292,328 | 292,205 | 292,082 | 291,959 | 291,836 | 291,713 | 291,590 | 291,467 | 291,344 | 291,221 | 291,098 | 290,975 | 290,852 | 290,729 | 290,606 | 290,483 | 290,360 | 290,237 | 290,114 | 289,991 | 289,868 | 289,745 | 289,622 | 289,499 | 289,376 | 289,253 | 289,130 | 289,007 | 288,884 | 288,761 | 288,638 | 288,515 | 288,392 | 288,269 | 288,146 | 288,023 | 287,900 | 287,777 | 287,654 | 287,531 | 287,408 | 287,285 | 287,162 | 287,039 | 286,916 | 286,793 | 286,670 | 286,547 | 286,424 | 286,301 | 286,178 | 286,055 | 285,932 | 285,809 | 285,686 | 285,563 | 285,440 | 285,317 | 285,194 | 285,071 | 284,948 | 284,825 | 284,702 | 284,579 | 284,456 | 284,333 | 284,210 | 284,087 | 283,964 | 283,841 | 283,718 | 283,595 | 283,472 | 283,349 | 283,226 | 283,103 | 282,980 | 282,857 | 282,734 | 282,611 | 282,488 | 282,365 | 282,242 | 282,119 | 281,996 | 281,873 | 281,750 | 281,627 | 281,504 | 281,381 | 281,258 | 281,135 | 281,012 | 280,889 | 280,766 | 280,643 | 280,520 | 280,397 | 280,274 | 280,151 | 280,028 | 279,905 | 279,782 | 279,659 | 279,536 | 279,413 | 279,290 | 279,167 | 279,044 | 278,921 | 278,798 | 278,675 | 278,552 | 278,429 | 278,306 | 278,183 | 278,060 | 277,937 | 277,814 | 277,691 | 277,568 |