


Km	49+000	49+100	49+200	49+300	49+400	49+500	49+600	49+700	49+800	49+900	50+000	50+100
Gradiente	393,427	393,712	393,988	394,196	394,395	394,585	394,707	394,821	394,905	394,962	394,989	394,988
Entwässerung links	breitflächige Versickerung		Ableitung und Versickerung in Versickerbecken 1				Ableitung und Versickerung in Versickerbecken 2				breitflächige Versickerung	
Entwässerung rechts	breitflächige Versickerung		Ableitung und Versickerung in Versickerbecken 1				Ableitung und Versickerung in Versickerbecken 2				breitflächige Versickerung	
Gelände	374,74	374,64	374,50	374,57	377,72	375,60	377,75	376,30	377,29	375,42	375,42	375,41
Station	980,000	0,000	20,000	40,000	60,000	80,000	100,000	120,000	140,000	160,000	180,000	200,000

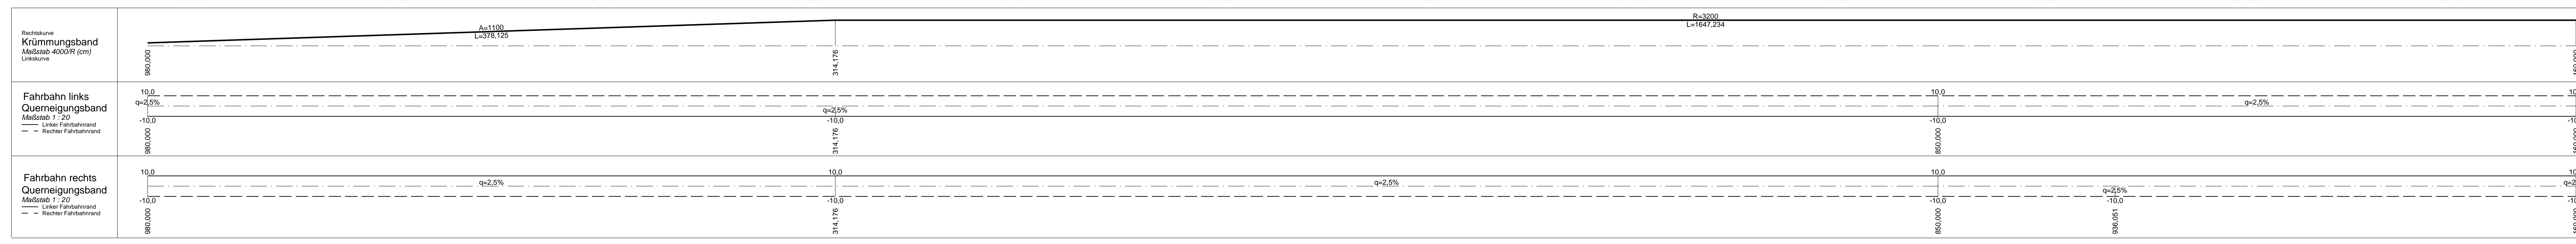

1		2	
SEHLOFF GMBH Industriestraße 10 84137 Vilsbiburg www.sehloff.eu		Datum: Fe Zeichner: WaLa Geprüfter: LH/Do	
Staatliches Bauamt Landshut Innere Regensburger Str. 7 - 8 84034 Landshut Tel.: 0871/9254-001, Fax: 0871/9254-158, www.stbala.bayern.de		bearbeitet: 12/2019 gezeichnet: 12/2019 geprüft: 12/2019 Projekt: LPH 4	
Nr.	Art der Änderung	Datum	Zeichen

Feststellungsentwurf

Straßenbauverwaltung Freistaat Bayern
Staatliches Bauamt Landshut
 Straße / Abschn.-Nr. / Station: B 15n in Bau bis K LA 14 / 120 / 5,575

Unterlage / Blatt-Nr.: 6 / 2
 Höhenplan
 Bau-km 48+980 bis 49+900
 Maßstab: 1 : 1000 / 100

B 15neu Essenbach (A 92) - B 299
 Neubau der Ost-Umfahrung Landshut
 Bauabschnitt I von Essenbach (A 92) bis Dimtau (LA 14)
 Bau-km 48+110 bis 49+900

aufgestellt:
 Staatliches Bauamt Landshut
 Signatur: Bauamtsdirektor
 Landshut, den 10.01.2020