



**RQ 21\***  
 \* Mittelstreifen um 0.50m verbreitert  
 B 15n freie Strecke

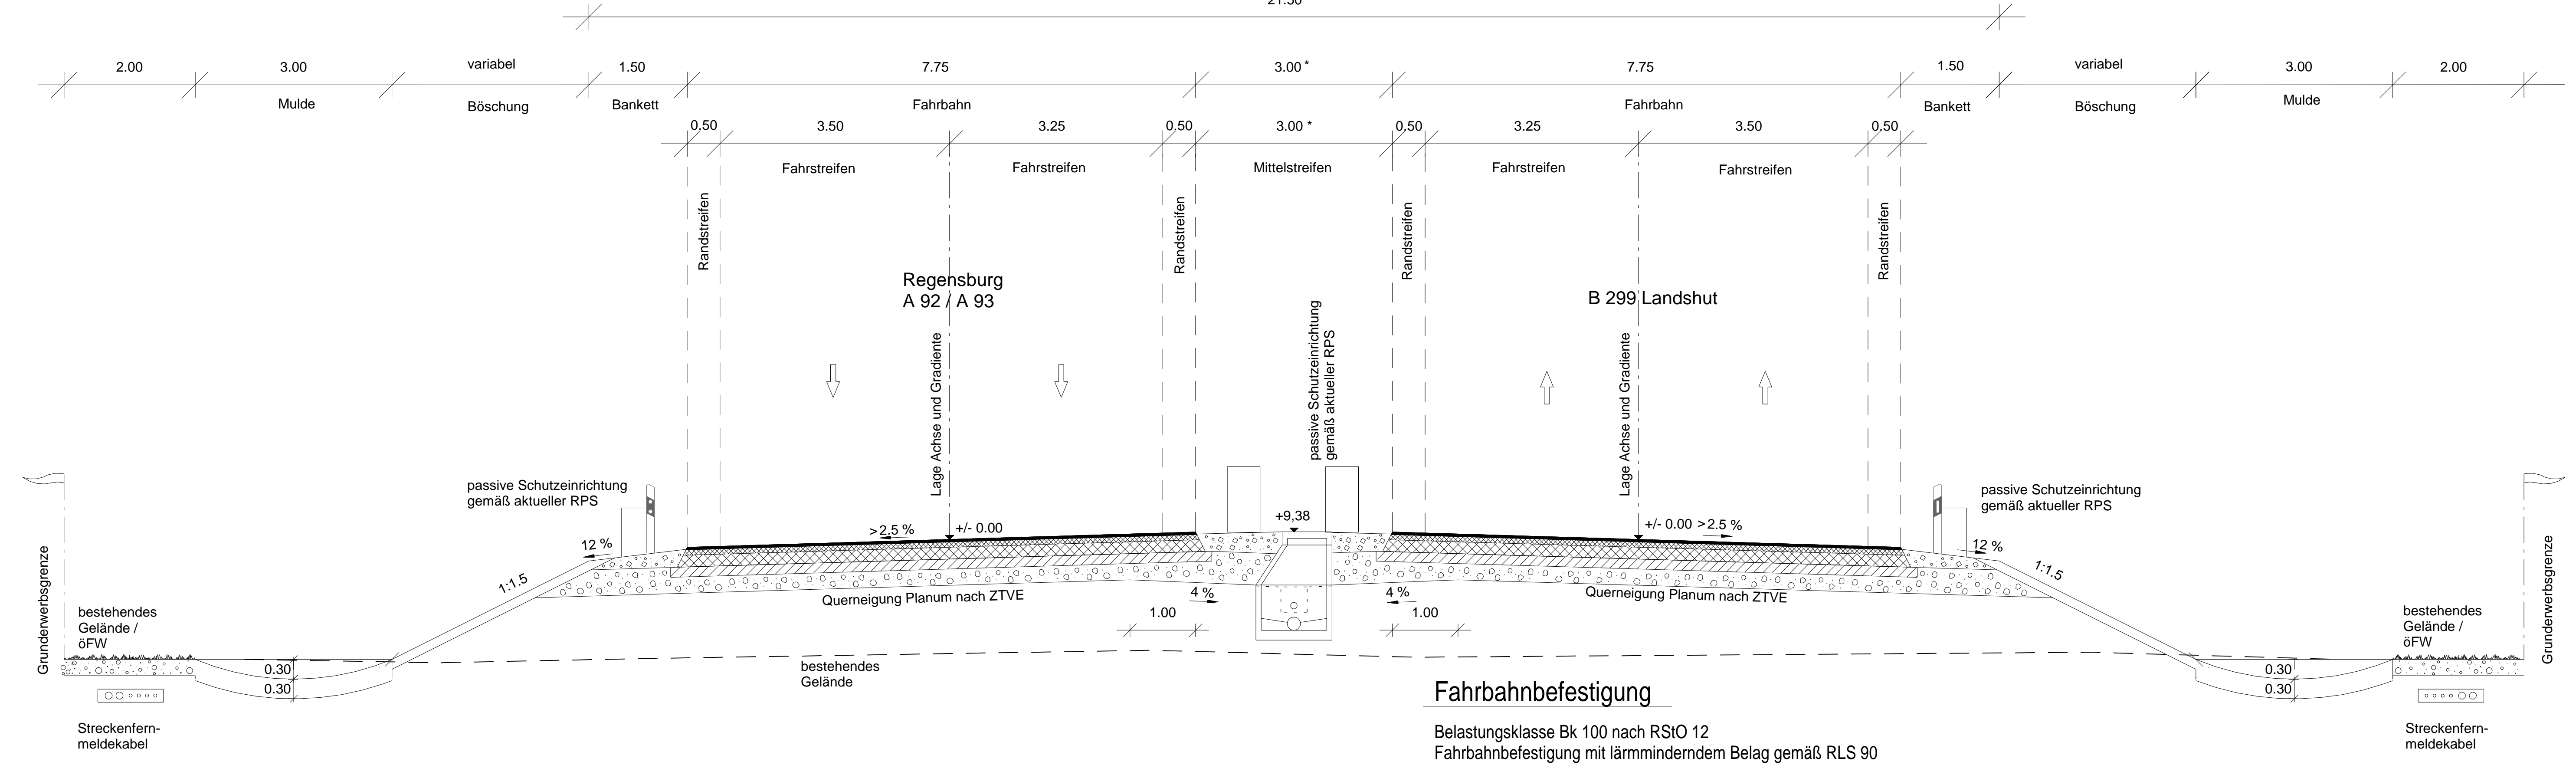


**RQ 21\***

B 15n Damm mit Berme

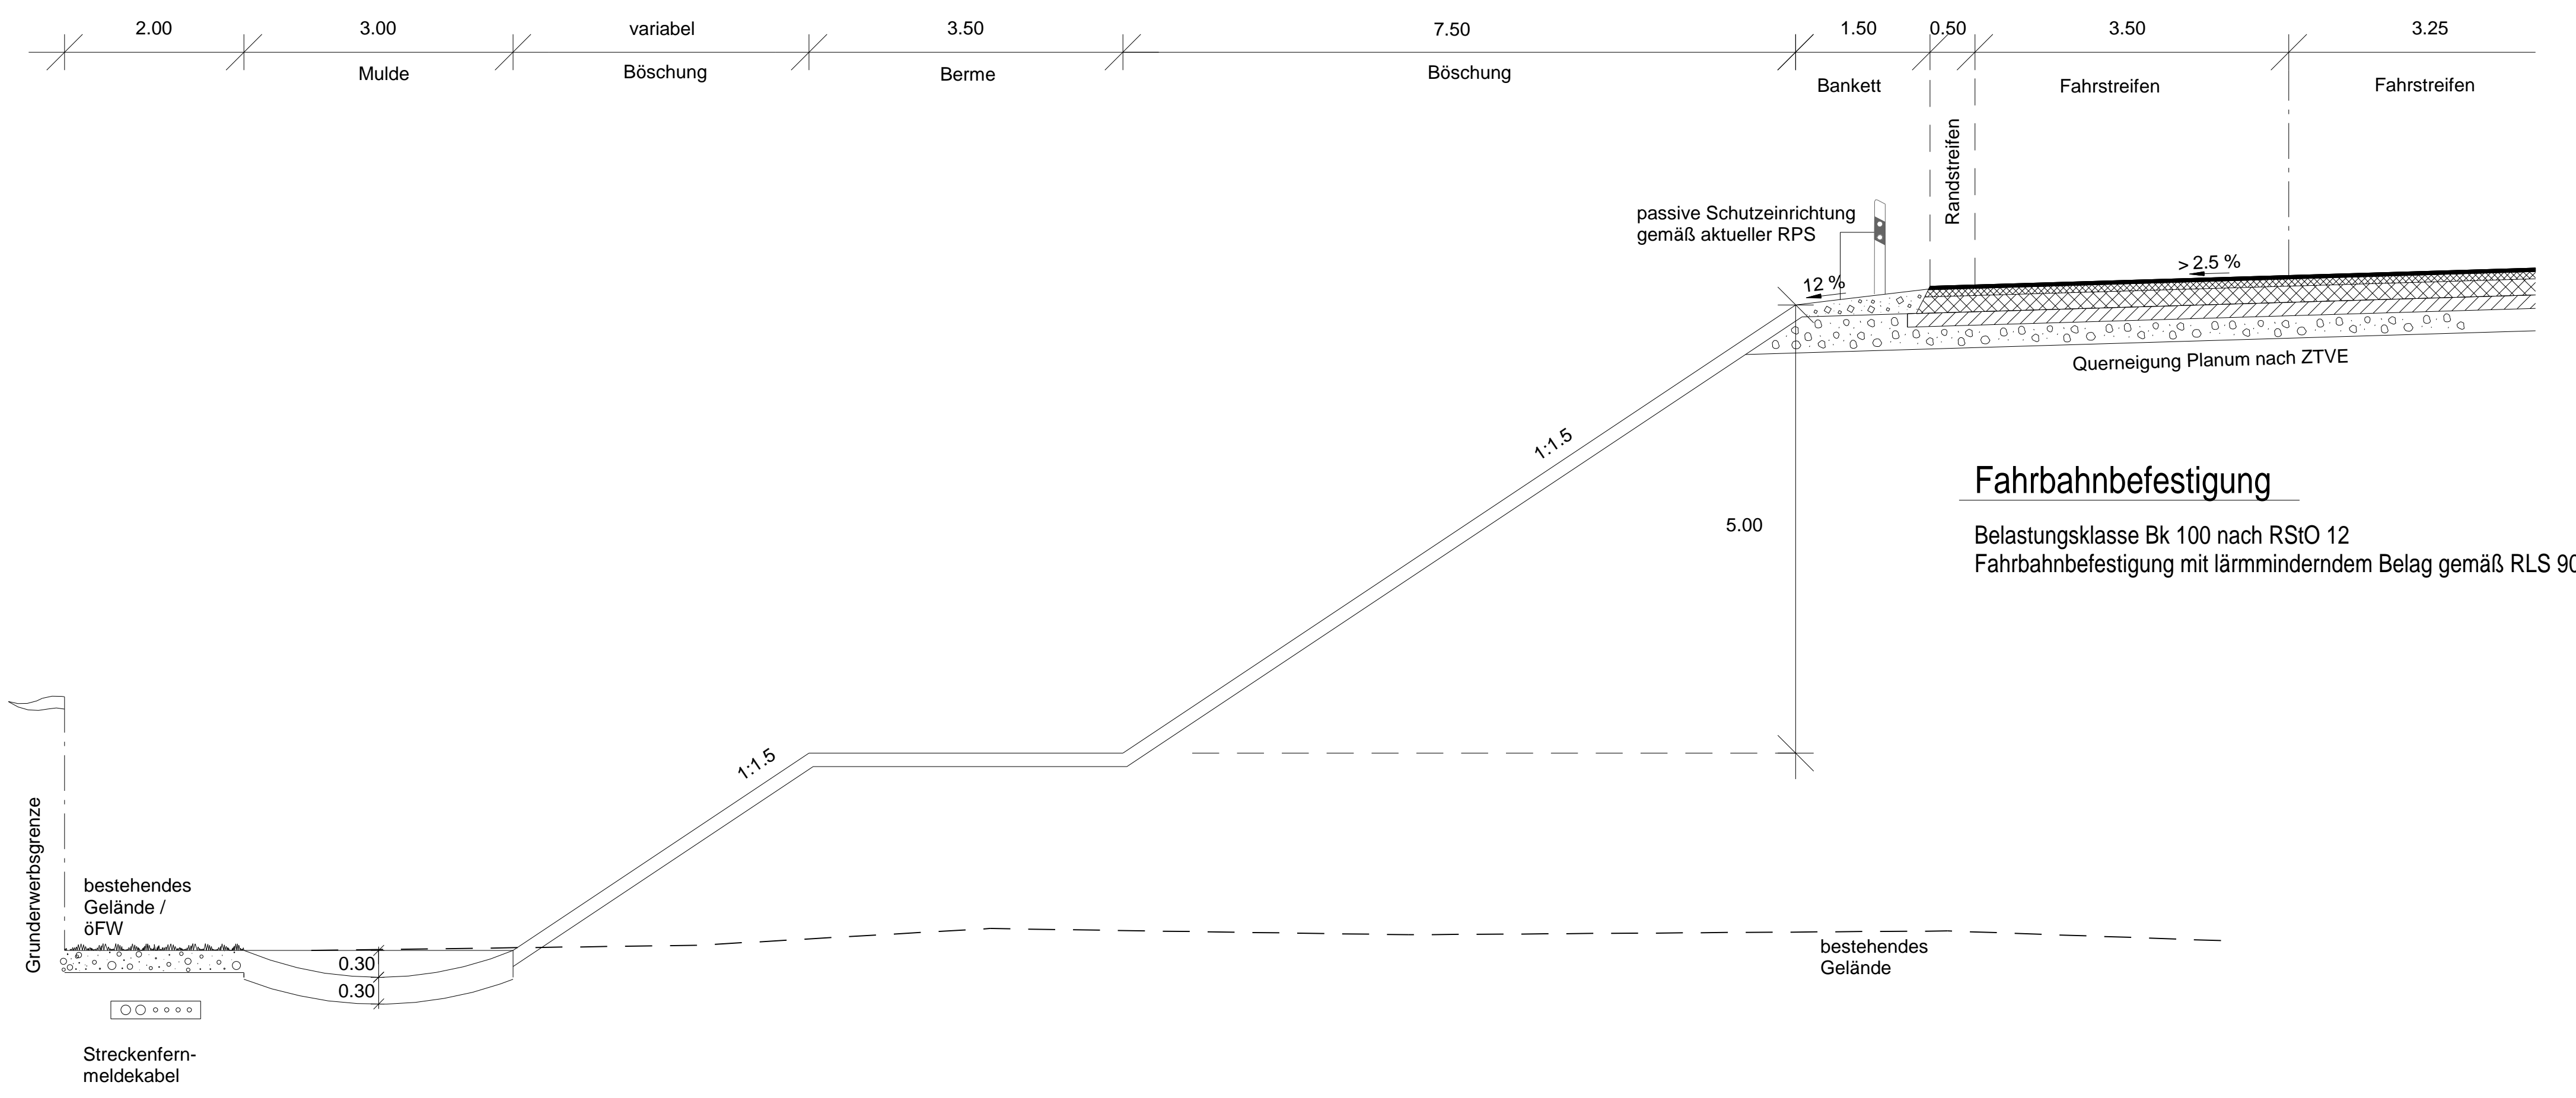


**RQ 21\***

B 15n freie Strecke mit Nothaltebucht

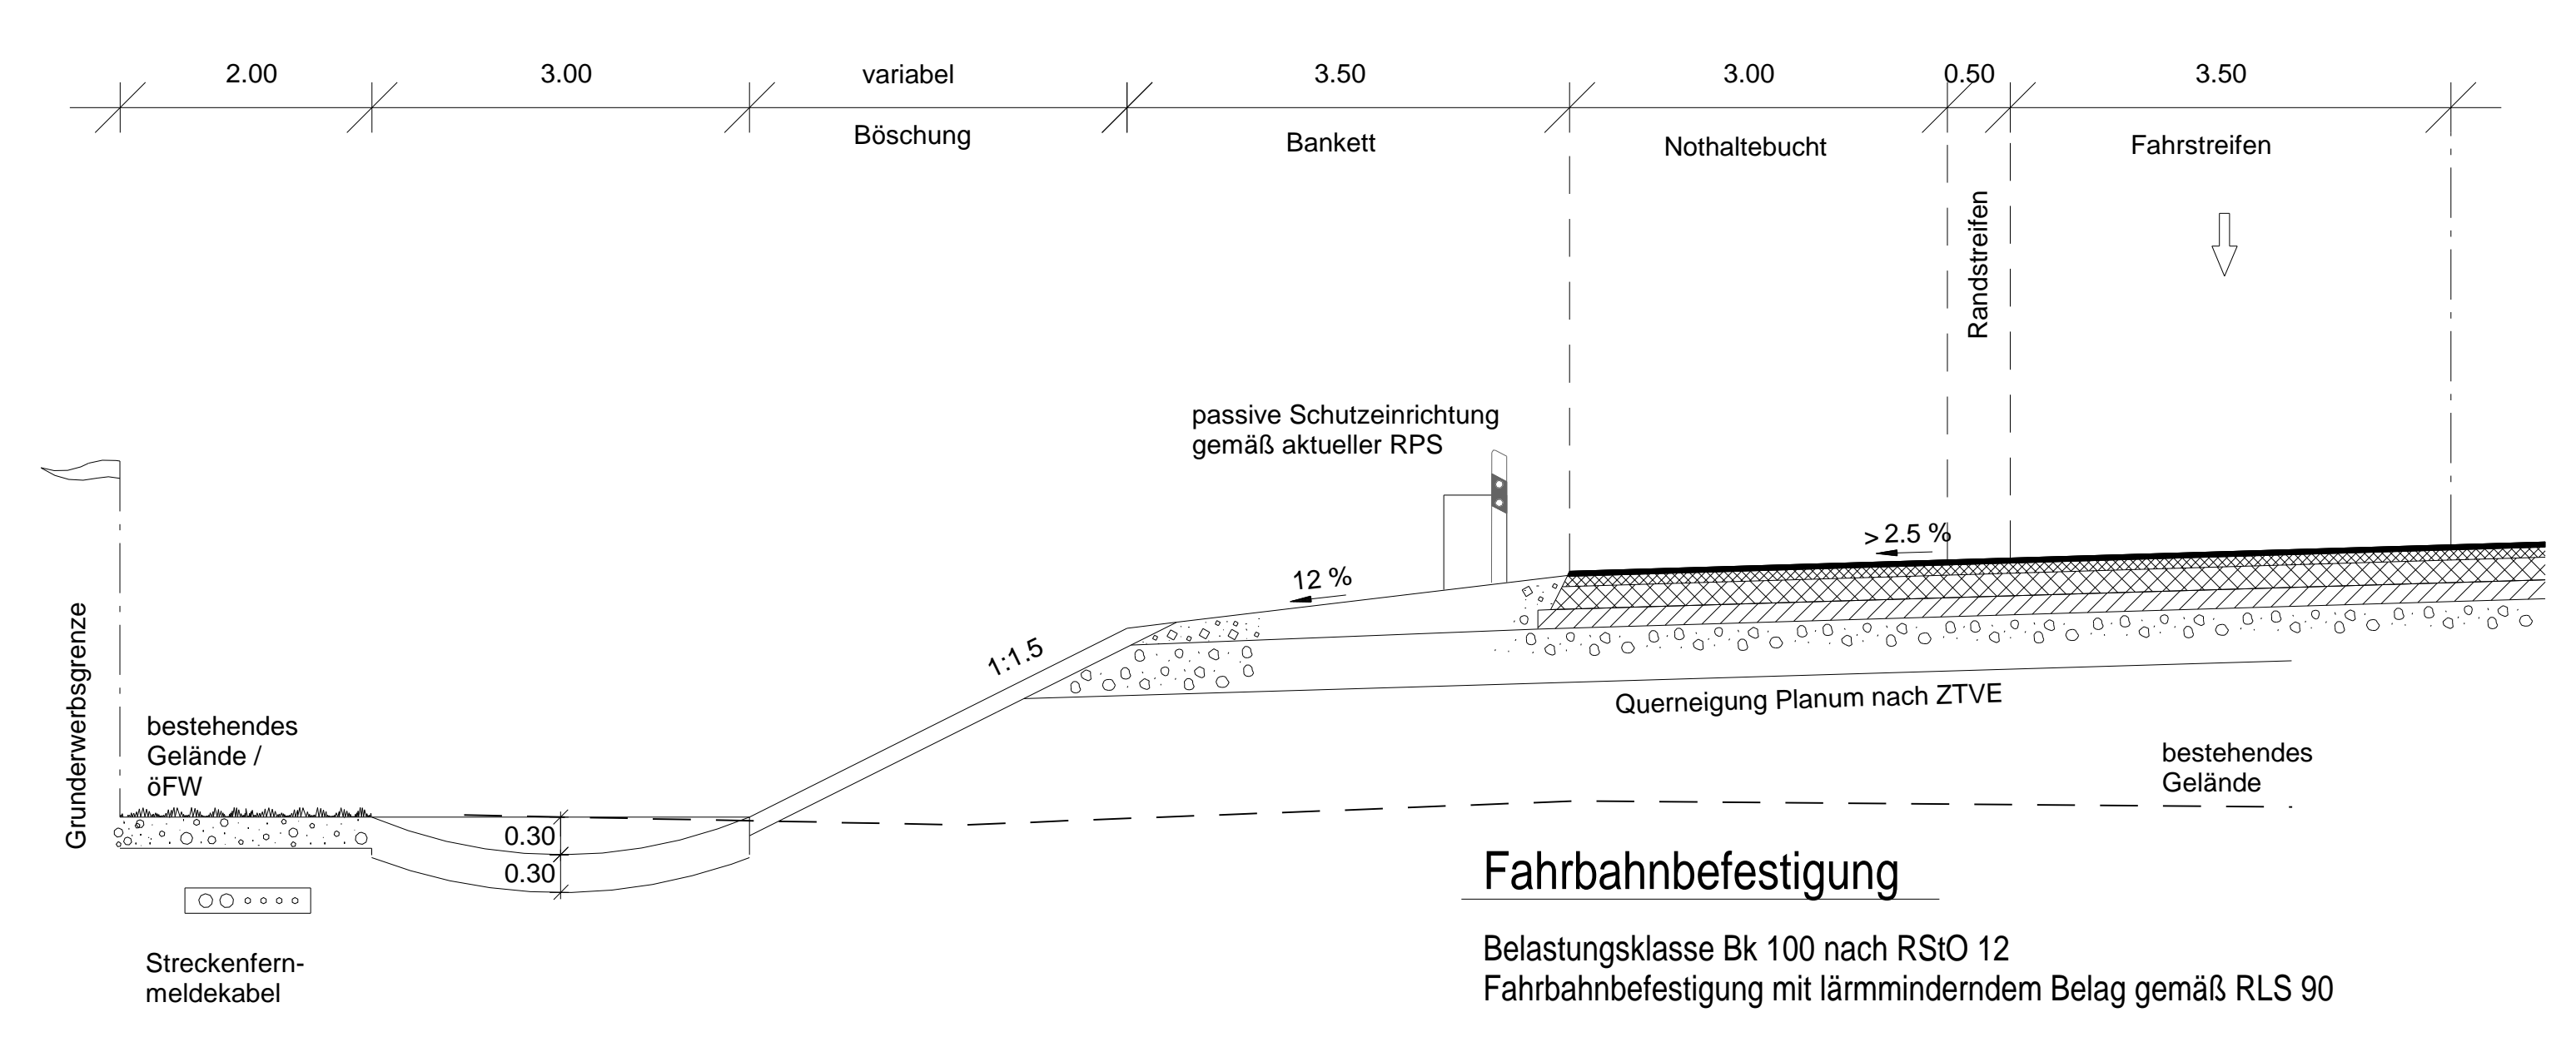


**Rampenquerschnitt RRQ 1**

Verbindungsrampen mit Einrichtungsverkehr

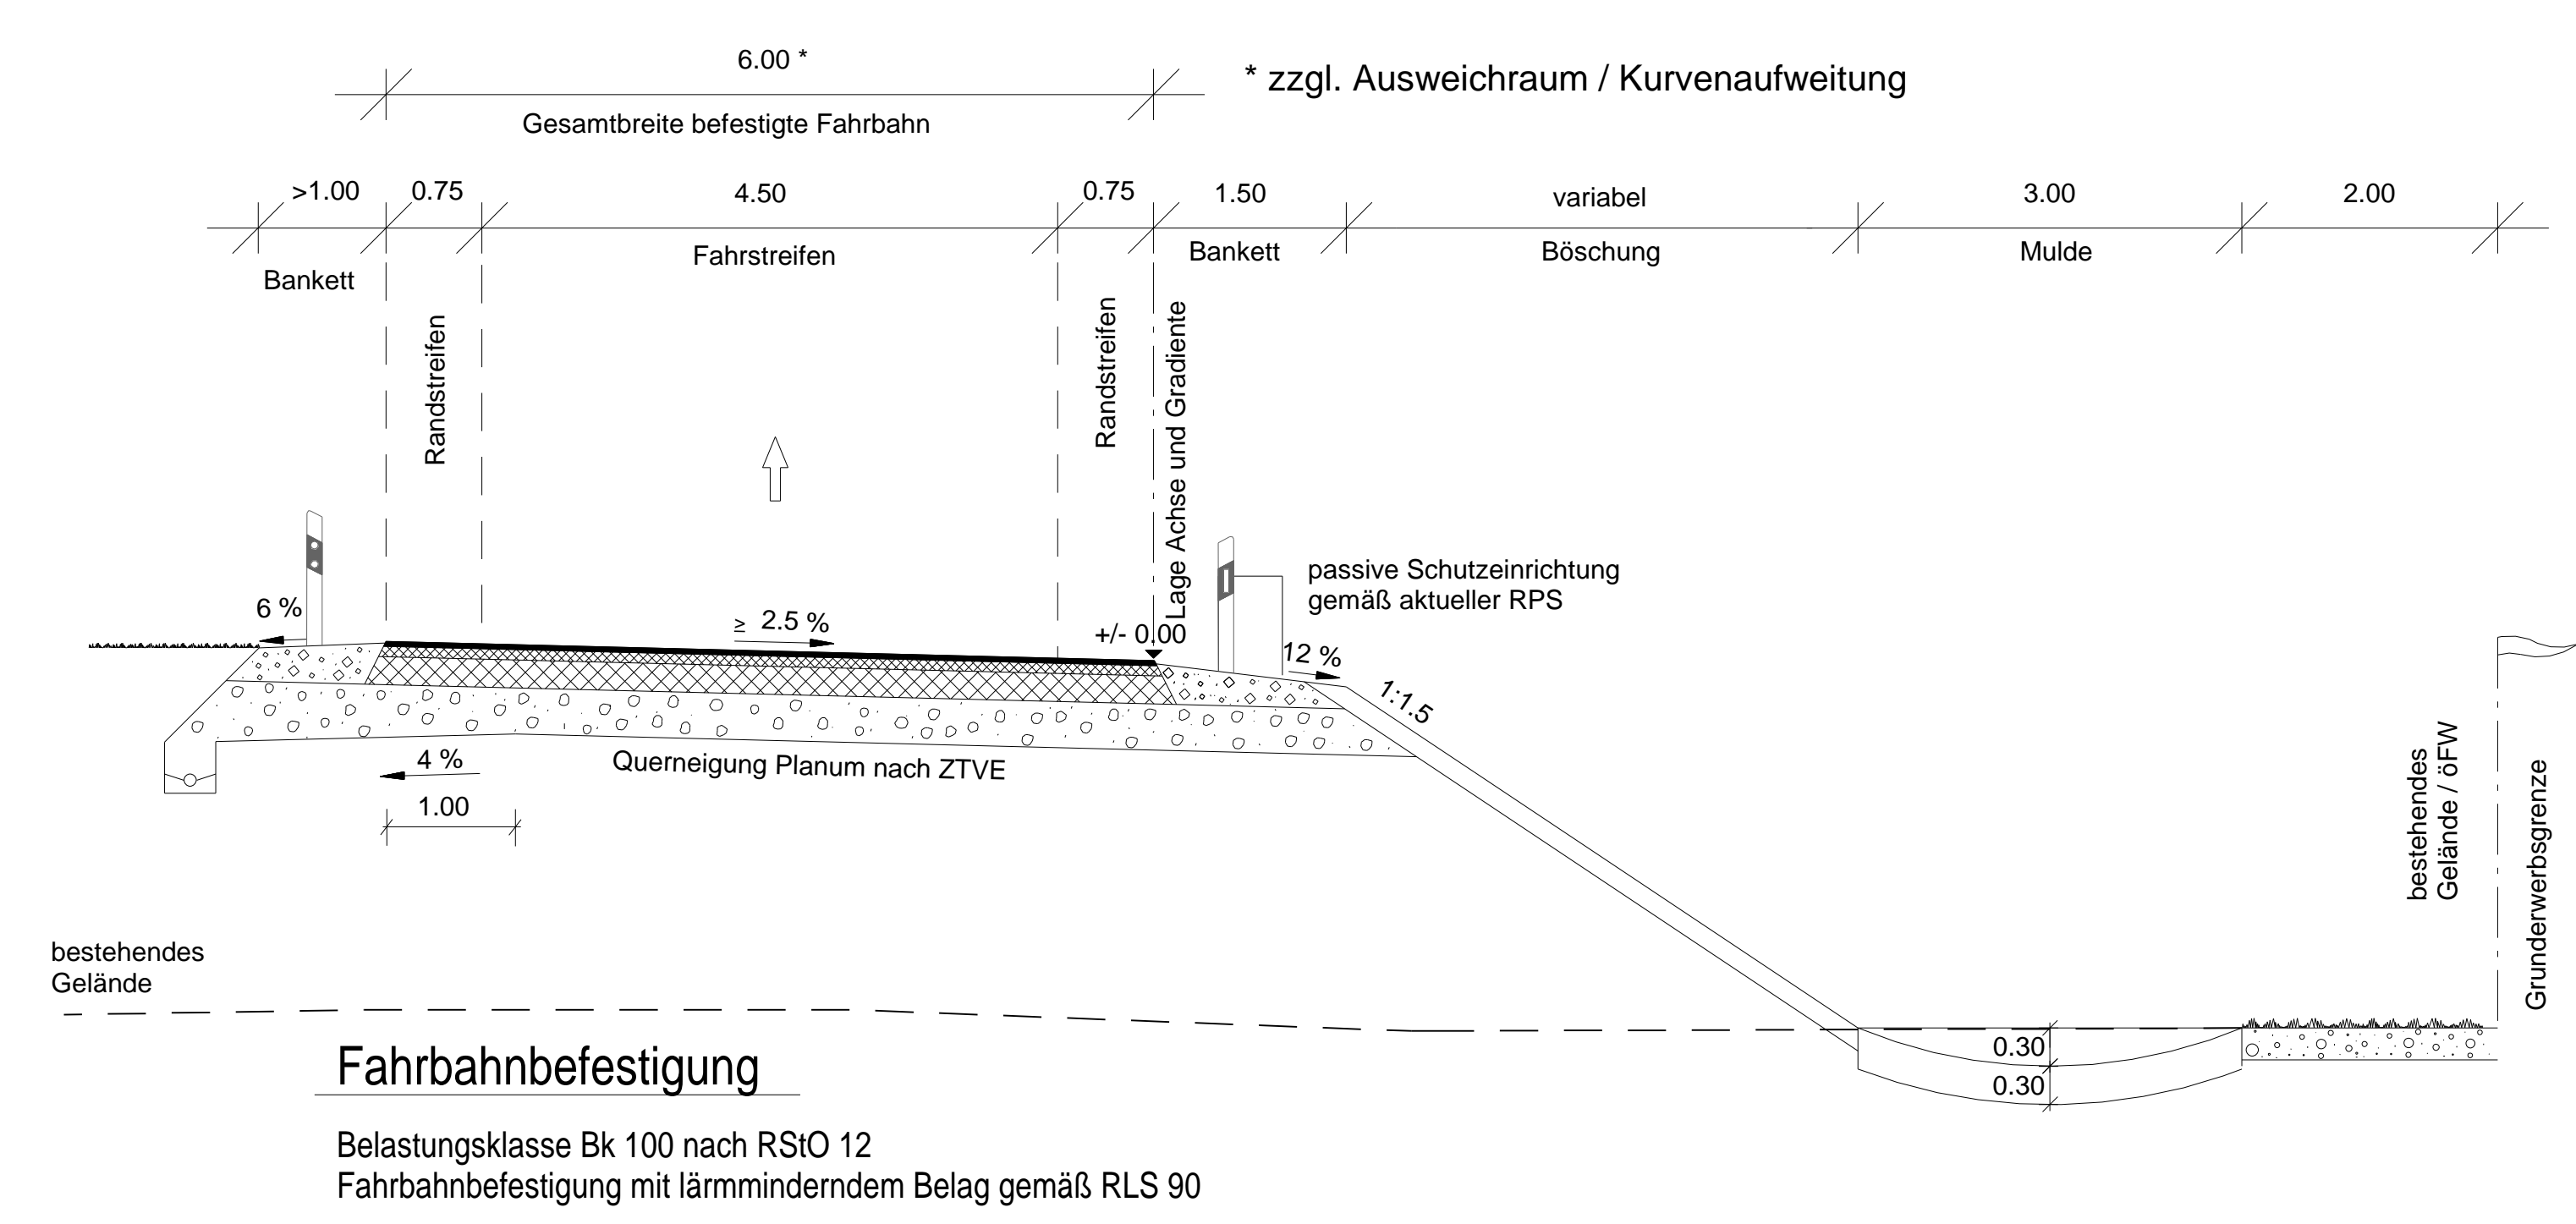

**Rampenquerschnitt RRQ 2**

Verbindungsrampe mit Gegenverkehr

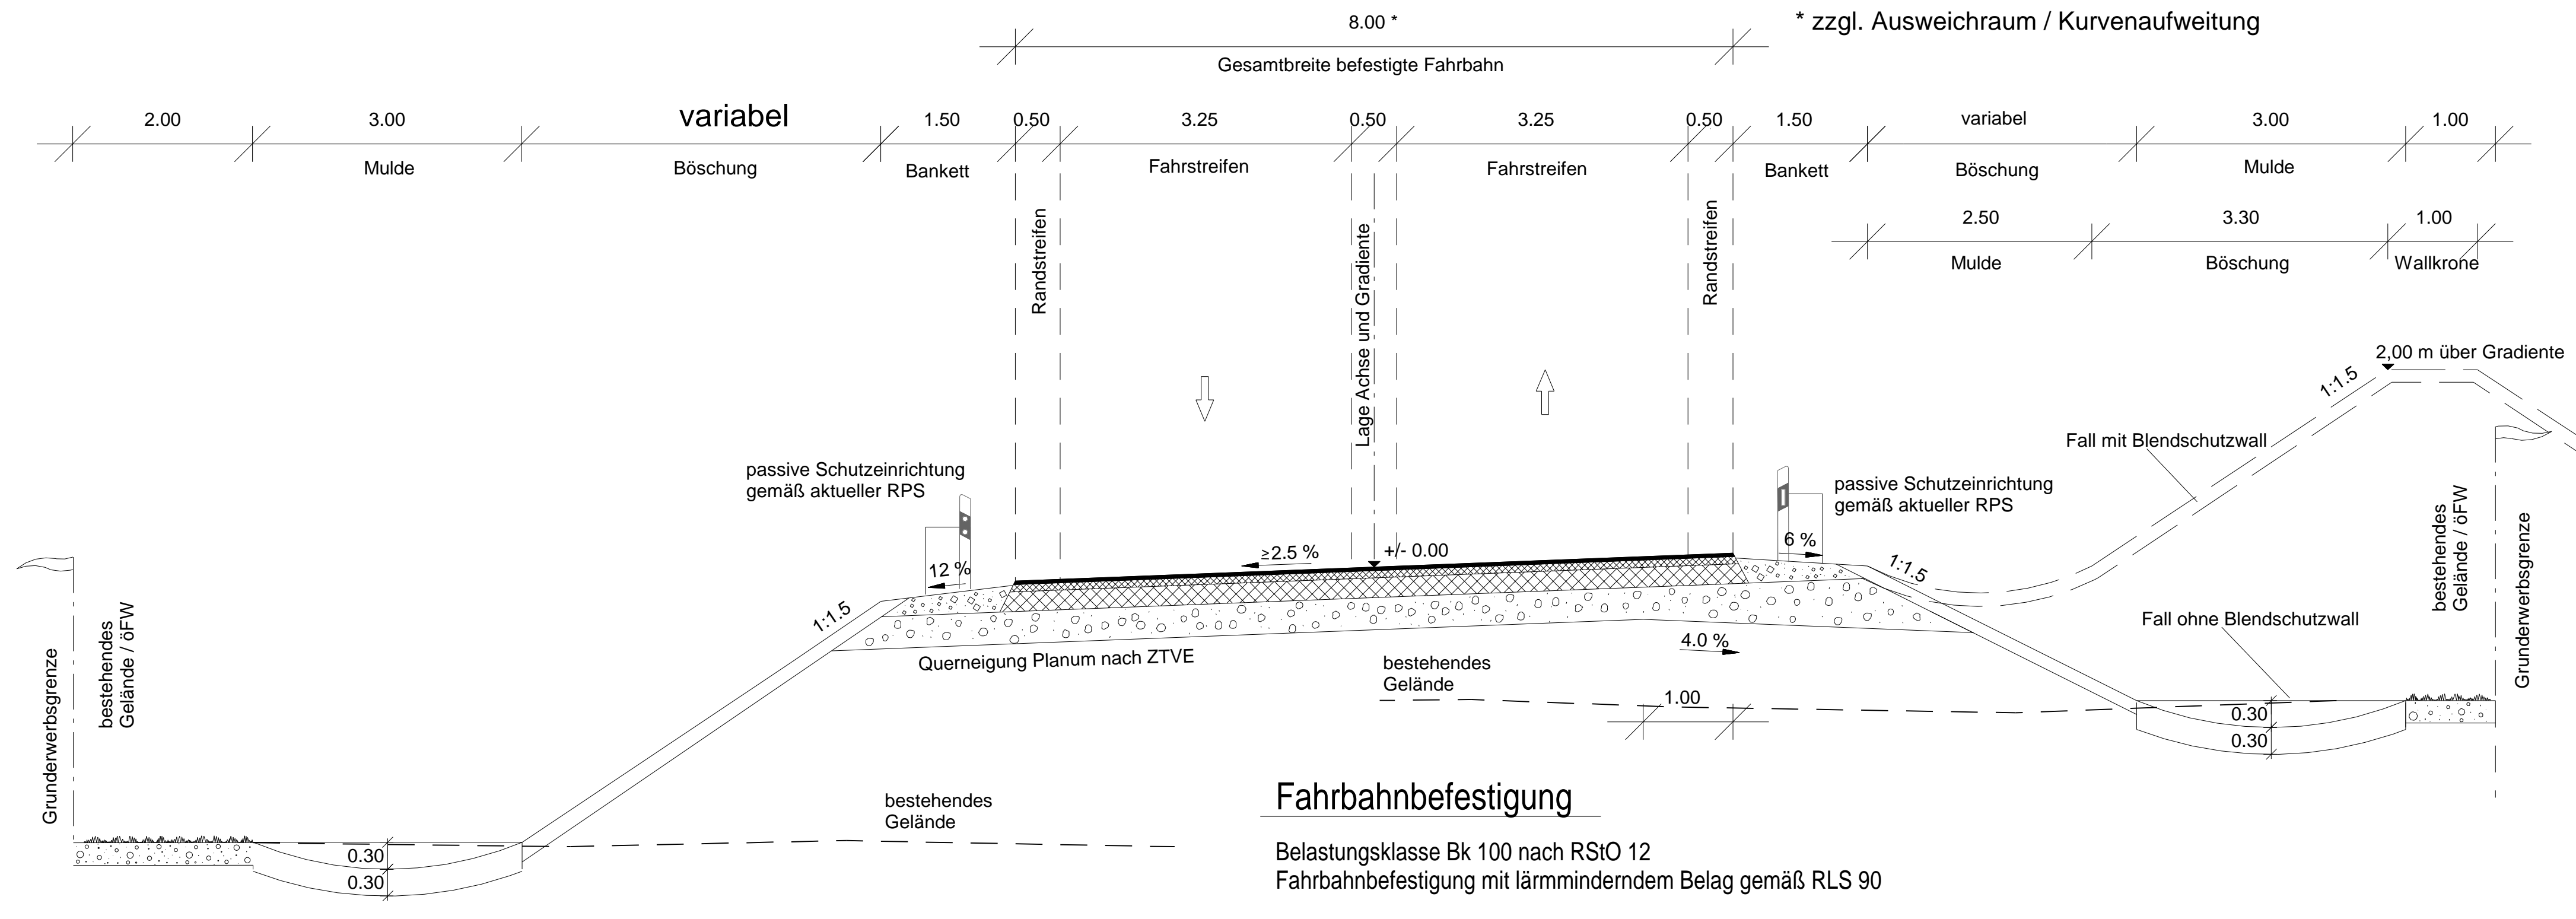

<b>SEHLHOFF GMBH</b>		Datum		Zeichen	
Industriestraße 10 84137 Vilsbiburg www.sehloff.eu		Telefon 08741 9804-0 Telefax 08741 9804-99 vilsbiburg@sehloff.eu		bearbeitet gezeichnet geprüft	
Staatliches Bauamt Landshut		Innere Regensburger Str. 7-8 84034 Landshut		bearbeitet gezeichnet geprüft	
T41: 08719254-001, Fax: 08719254-156, www.staba.bayern.de		12/2019		Rimböck Kuffer Projekt: UMLA	
Nr.		Art der Änderung		Datum	
				Zeichen	

**Feststellungsentwurf**

Straßenbauverwaltung Freistaat Bayern		Unterlage / Blatt-Nr.: 14 / 1	
Staatliches Bauamt Landshut		Regelquerschnitt	
Straße / Abschn.-Nr. / Station: B 15n in Bau bis K LAs 14 / 120 / 5,575		extern	
PROJ.-Nr.: 09/02/99/19/30		Maßstab: 1:50	
<b>B 15neu Essenbach (A 92) - B 299</b>			
Neubau der Ost-Umfahrung Landshut			
Baubschnitt I von Essenbach (A 92) bis Dinnau (LAs 14)			
Bau-km 48+110 bis 49+900			
aufgestellt: Staatliches Bauamt Landshut		gezeichnet: Landshut, den 10.01.2020	